




とべ動物園平面図 3 8

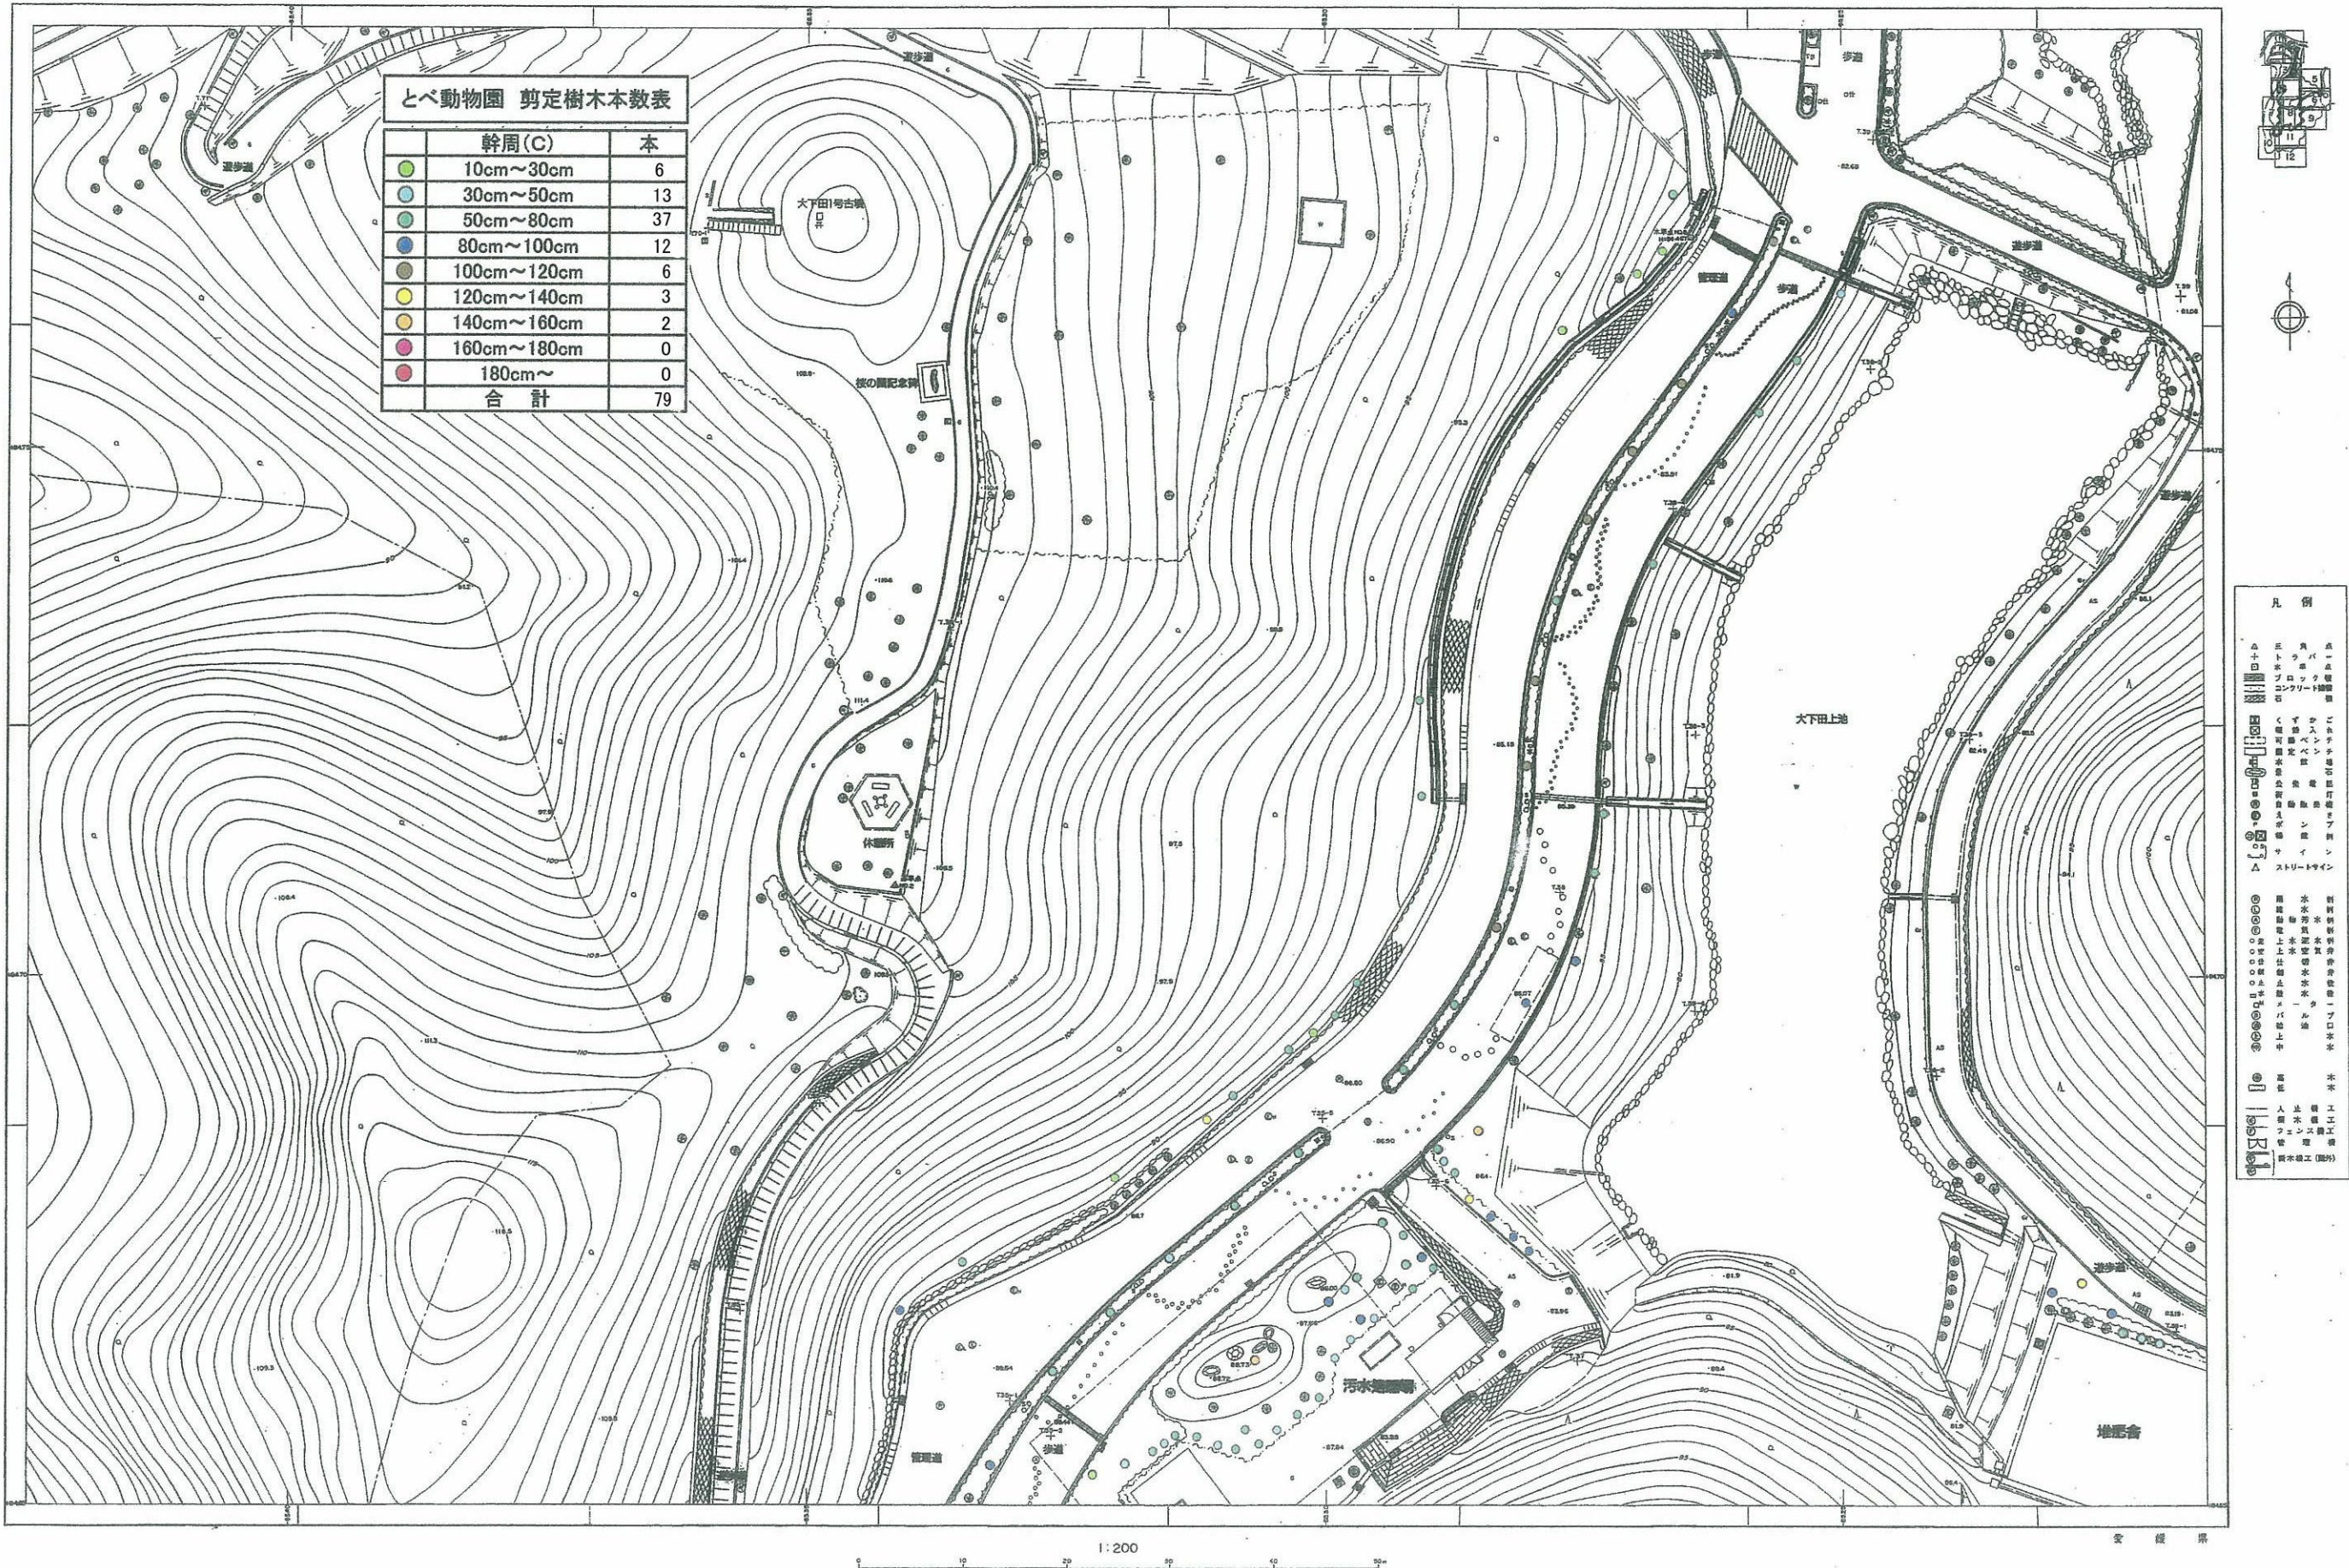

とべ動物園平面図 49

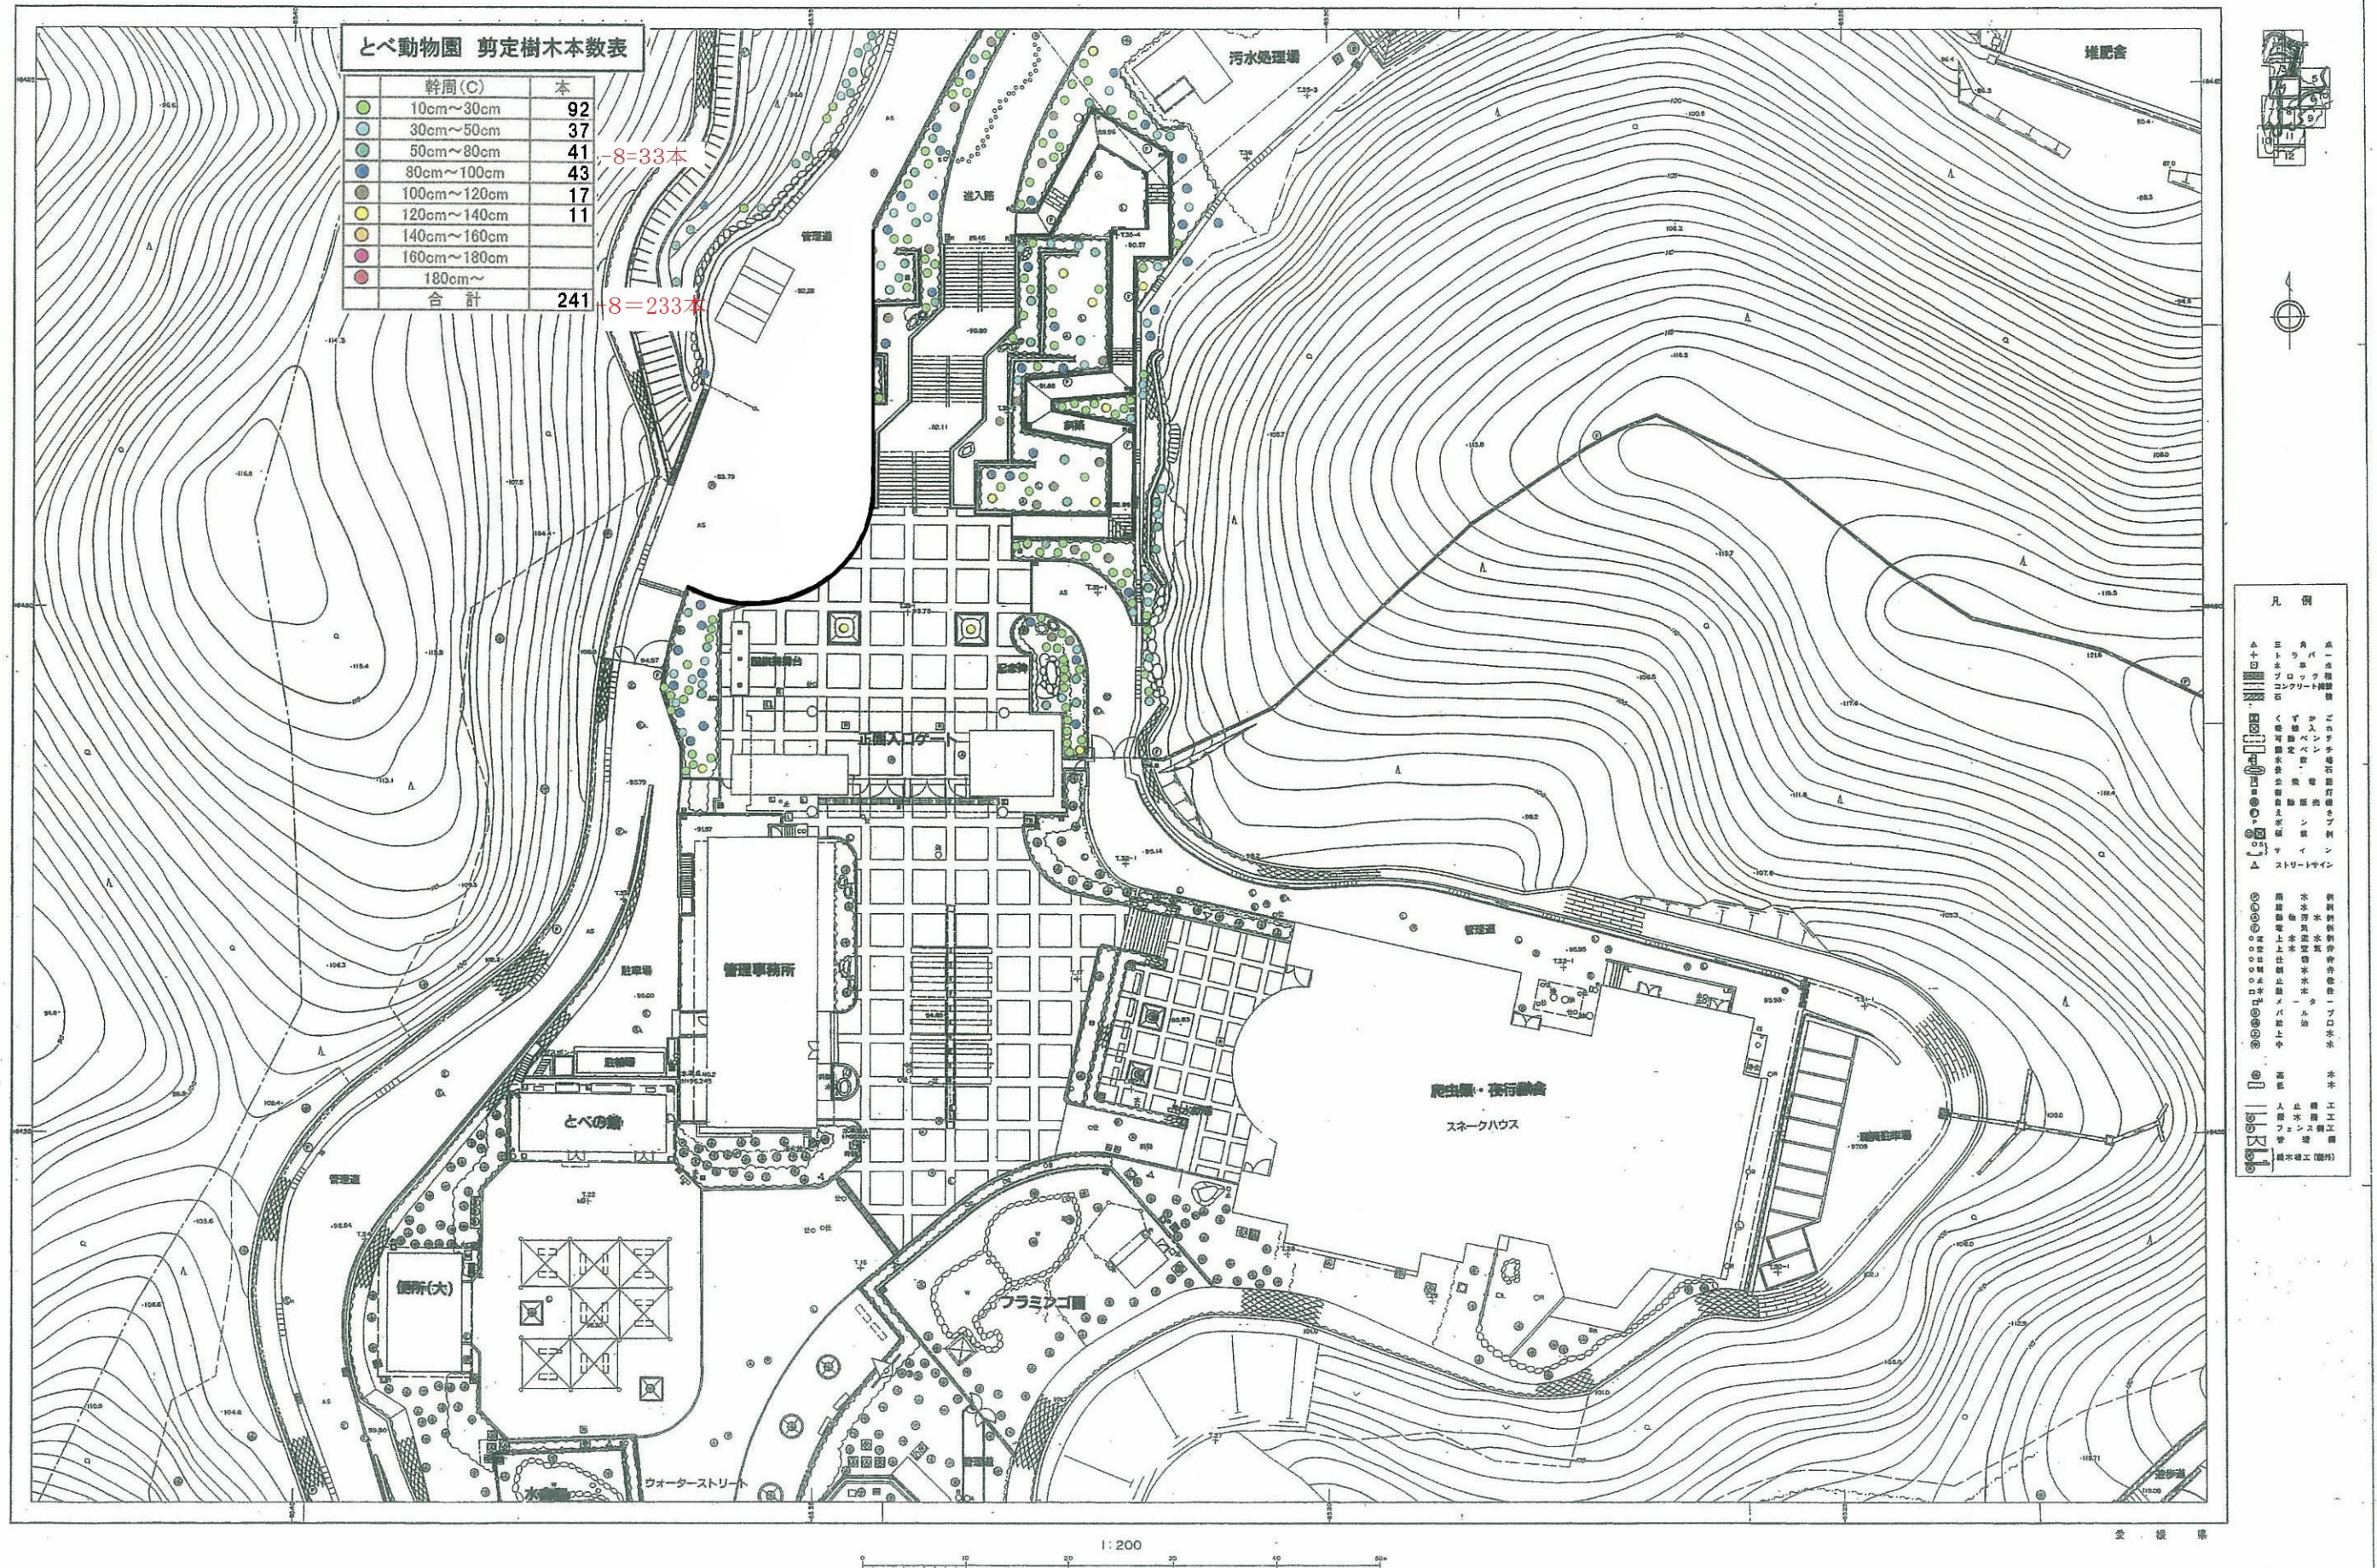

とべ動物園平面図 5 10

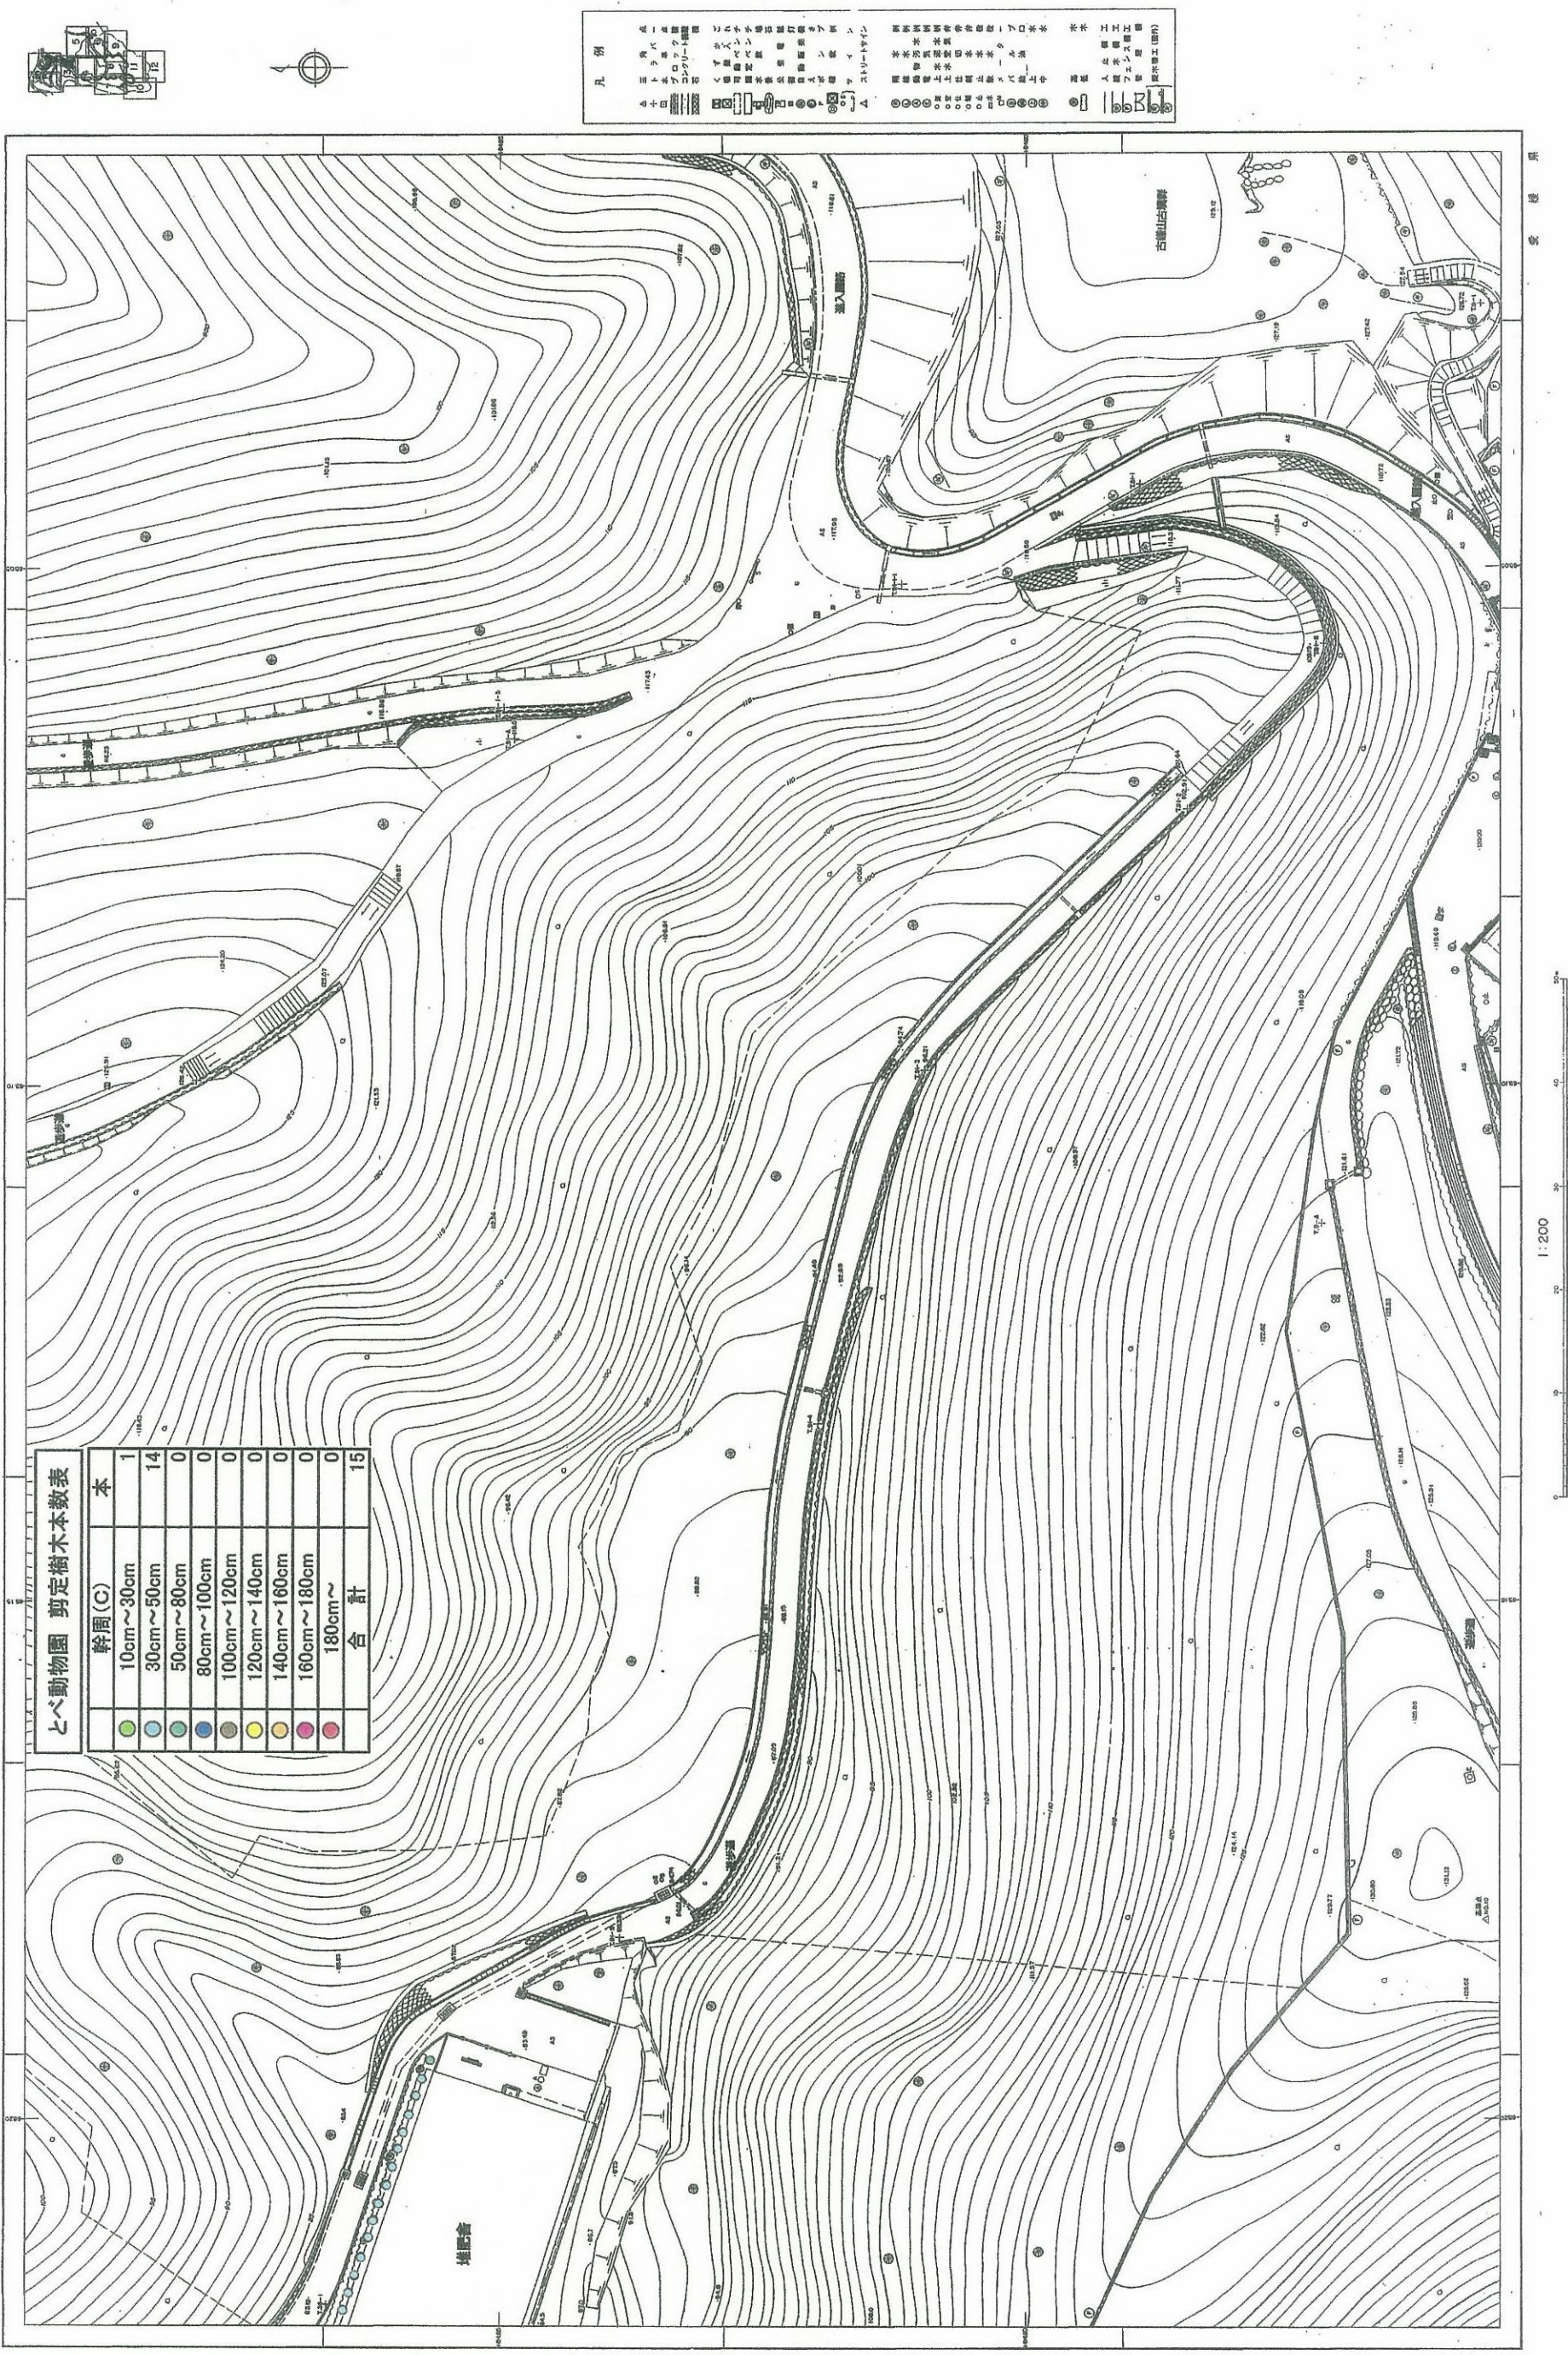

とべ動物園 中央駐車場 上木数量表

	幹 周 (C)	本
●	10 cm ~ 30 cm	0
●	30 cm ~ 50 cm	3
●	50 cm ~ 80 cm	2
●	80 cm ~ 100 cm	1
●	100 cm ~ 120 cm	0
	合 計 (本)	6

テニスコート

テニスコート

テニスコート

歩 道

歩 道

車 道

歩 道

園 路

体 育 館



レ ス ト ラ ン

歩 道

中 央 広 場

中 央 広 場

ト イ レ

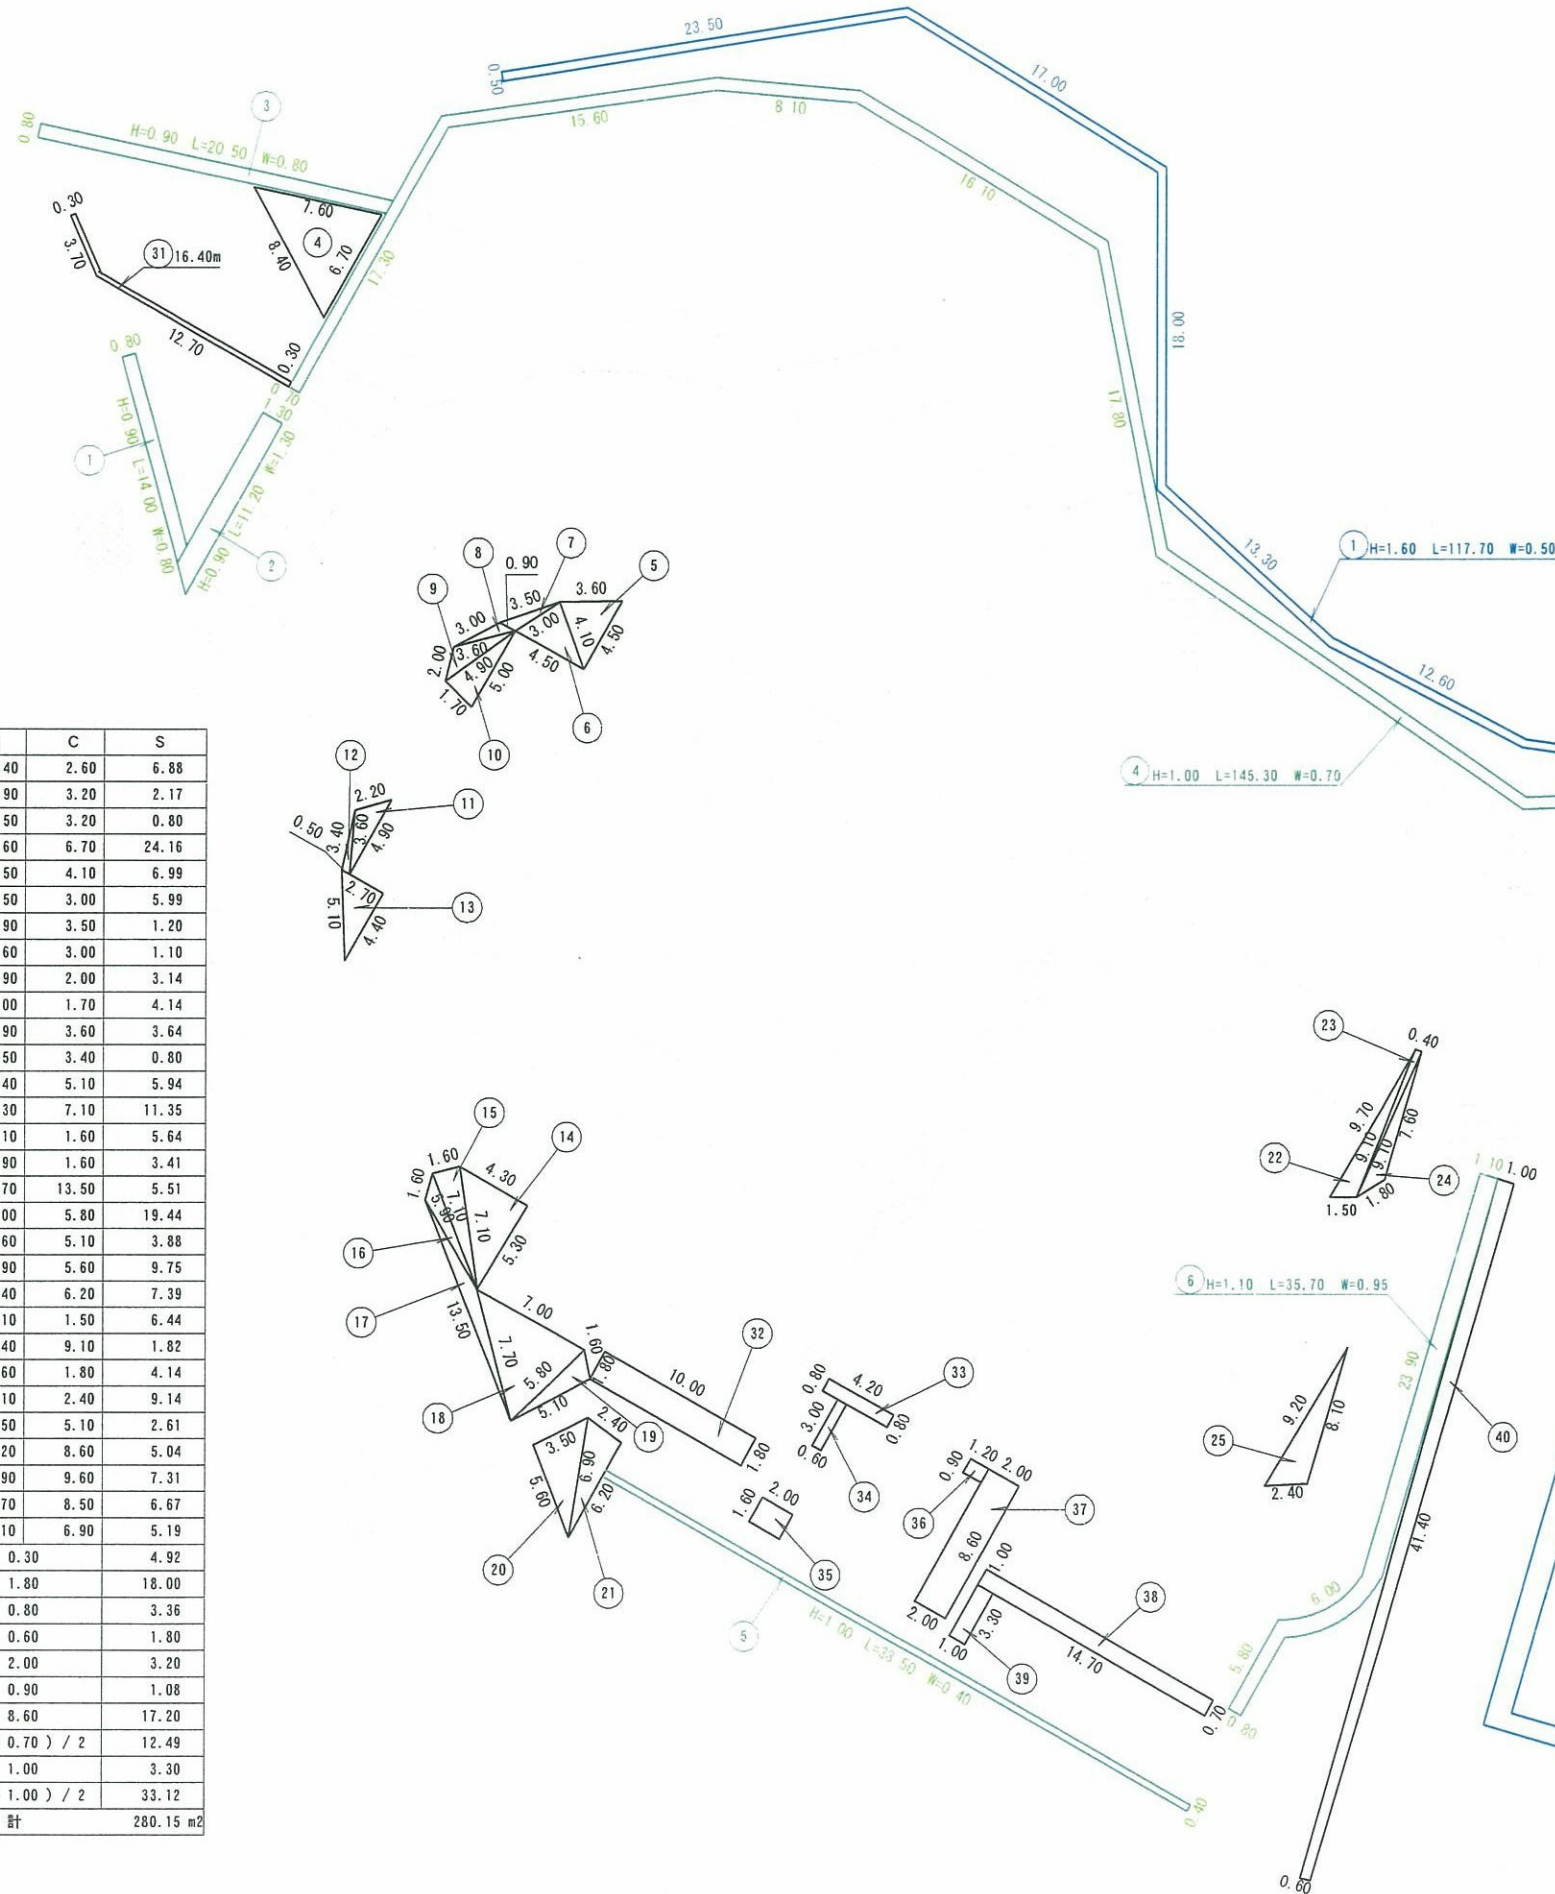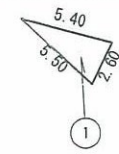

生 垣

No	規 格	延 長
	H=0.00m以上~0.60m未満	0.00
合 計		0.00 m


No	規 格	延 長
1	H=0.60m以上～1.20m未満	14.00
2		11.20
3		20.50
4		145.30
5		38.50
6		35.70
7		4.80
合 計		270.00 m

No	規 格	延 長
1	H=1.20m以上～2.50m未満	117.70
2		74.20
3		54.20
4		90.00
合 計		336.10 m


No	規 格	延 長
	H=2.50m以上～	0.00
合 計		0.00 m


低 木

No	A	B	C	S
1	5.50	5.40	2.60	6.88
2	1.50	2.90	3.20	2.17
3	3.20	0.50	3.20	0.80
4	8.40	7.60	6.70	24.16
5	3.60	4.50	4.10	6.99
6	4.10	4.50	3.00	5.99
7	3.00	0.90	3.50	1.20
8	0.90	3.60	3.00	1.10
9	3.60	4.90	2.00	3.14
10	4.90	5.00	1.70	4.14
11	2.20	4.90	3.60	3.64
12	3.60	0.50	3.40	0.80
13	2.70	4.40	5.10	5.94
14	4.30	5.30	7.10	11.35
15	7.10	7.10	1.60	5.64
16	7.10	5.90	1.60	3.41
17	5.90	7.70	13.50	5.51
18	7.70	7.00	5.80	19.44
19	5.80	1.60	5.10	3.88
20	3.50	6.90	5.60	9.75
21	6.90	2.40	6.20	7.39
22	9.70	9.10	1.50	6.44
23	9.10	0.40	9.10	1.82
24	9.10	7.60	1.80	4.14
25	9.20	8.10	2.40	9.14
26	3.00	2.50	5.10	2.61
27	1.90	7.20	8.60	5.04
28	8.60	1.90	9.60	7.31
29	1.90	9.70	8.50	6.67
30	8.50	2.10	6.90	5.19
31	16.40 ± 0.30			4.92
32	10.00 ± 1.80			18.00
33	4.20 ± 0.80			3.36
34	3.00 ± 0.60			1.80
35	1.60 ± 2.00			3.20
36	1.20 ± 0.90			1.08
37	2.00 ± 8.60			17.20
38	14.70 ± (1.00 + 0.70) / 2			12.49
39	3.30 ± 1.00			3.30
40	41.40 ± (0.60 + 1.00) / 2			33.12
合 計				280.15 m

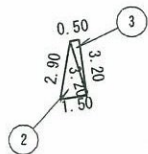

図面名	工事番号	施工箇所	工事名	縮尺	単位	MM
			低木測量図 1		動植物第 1 号	
					図動物物図	
						5 8

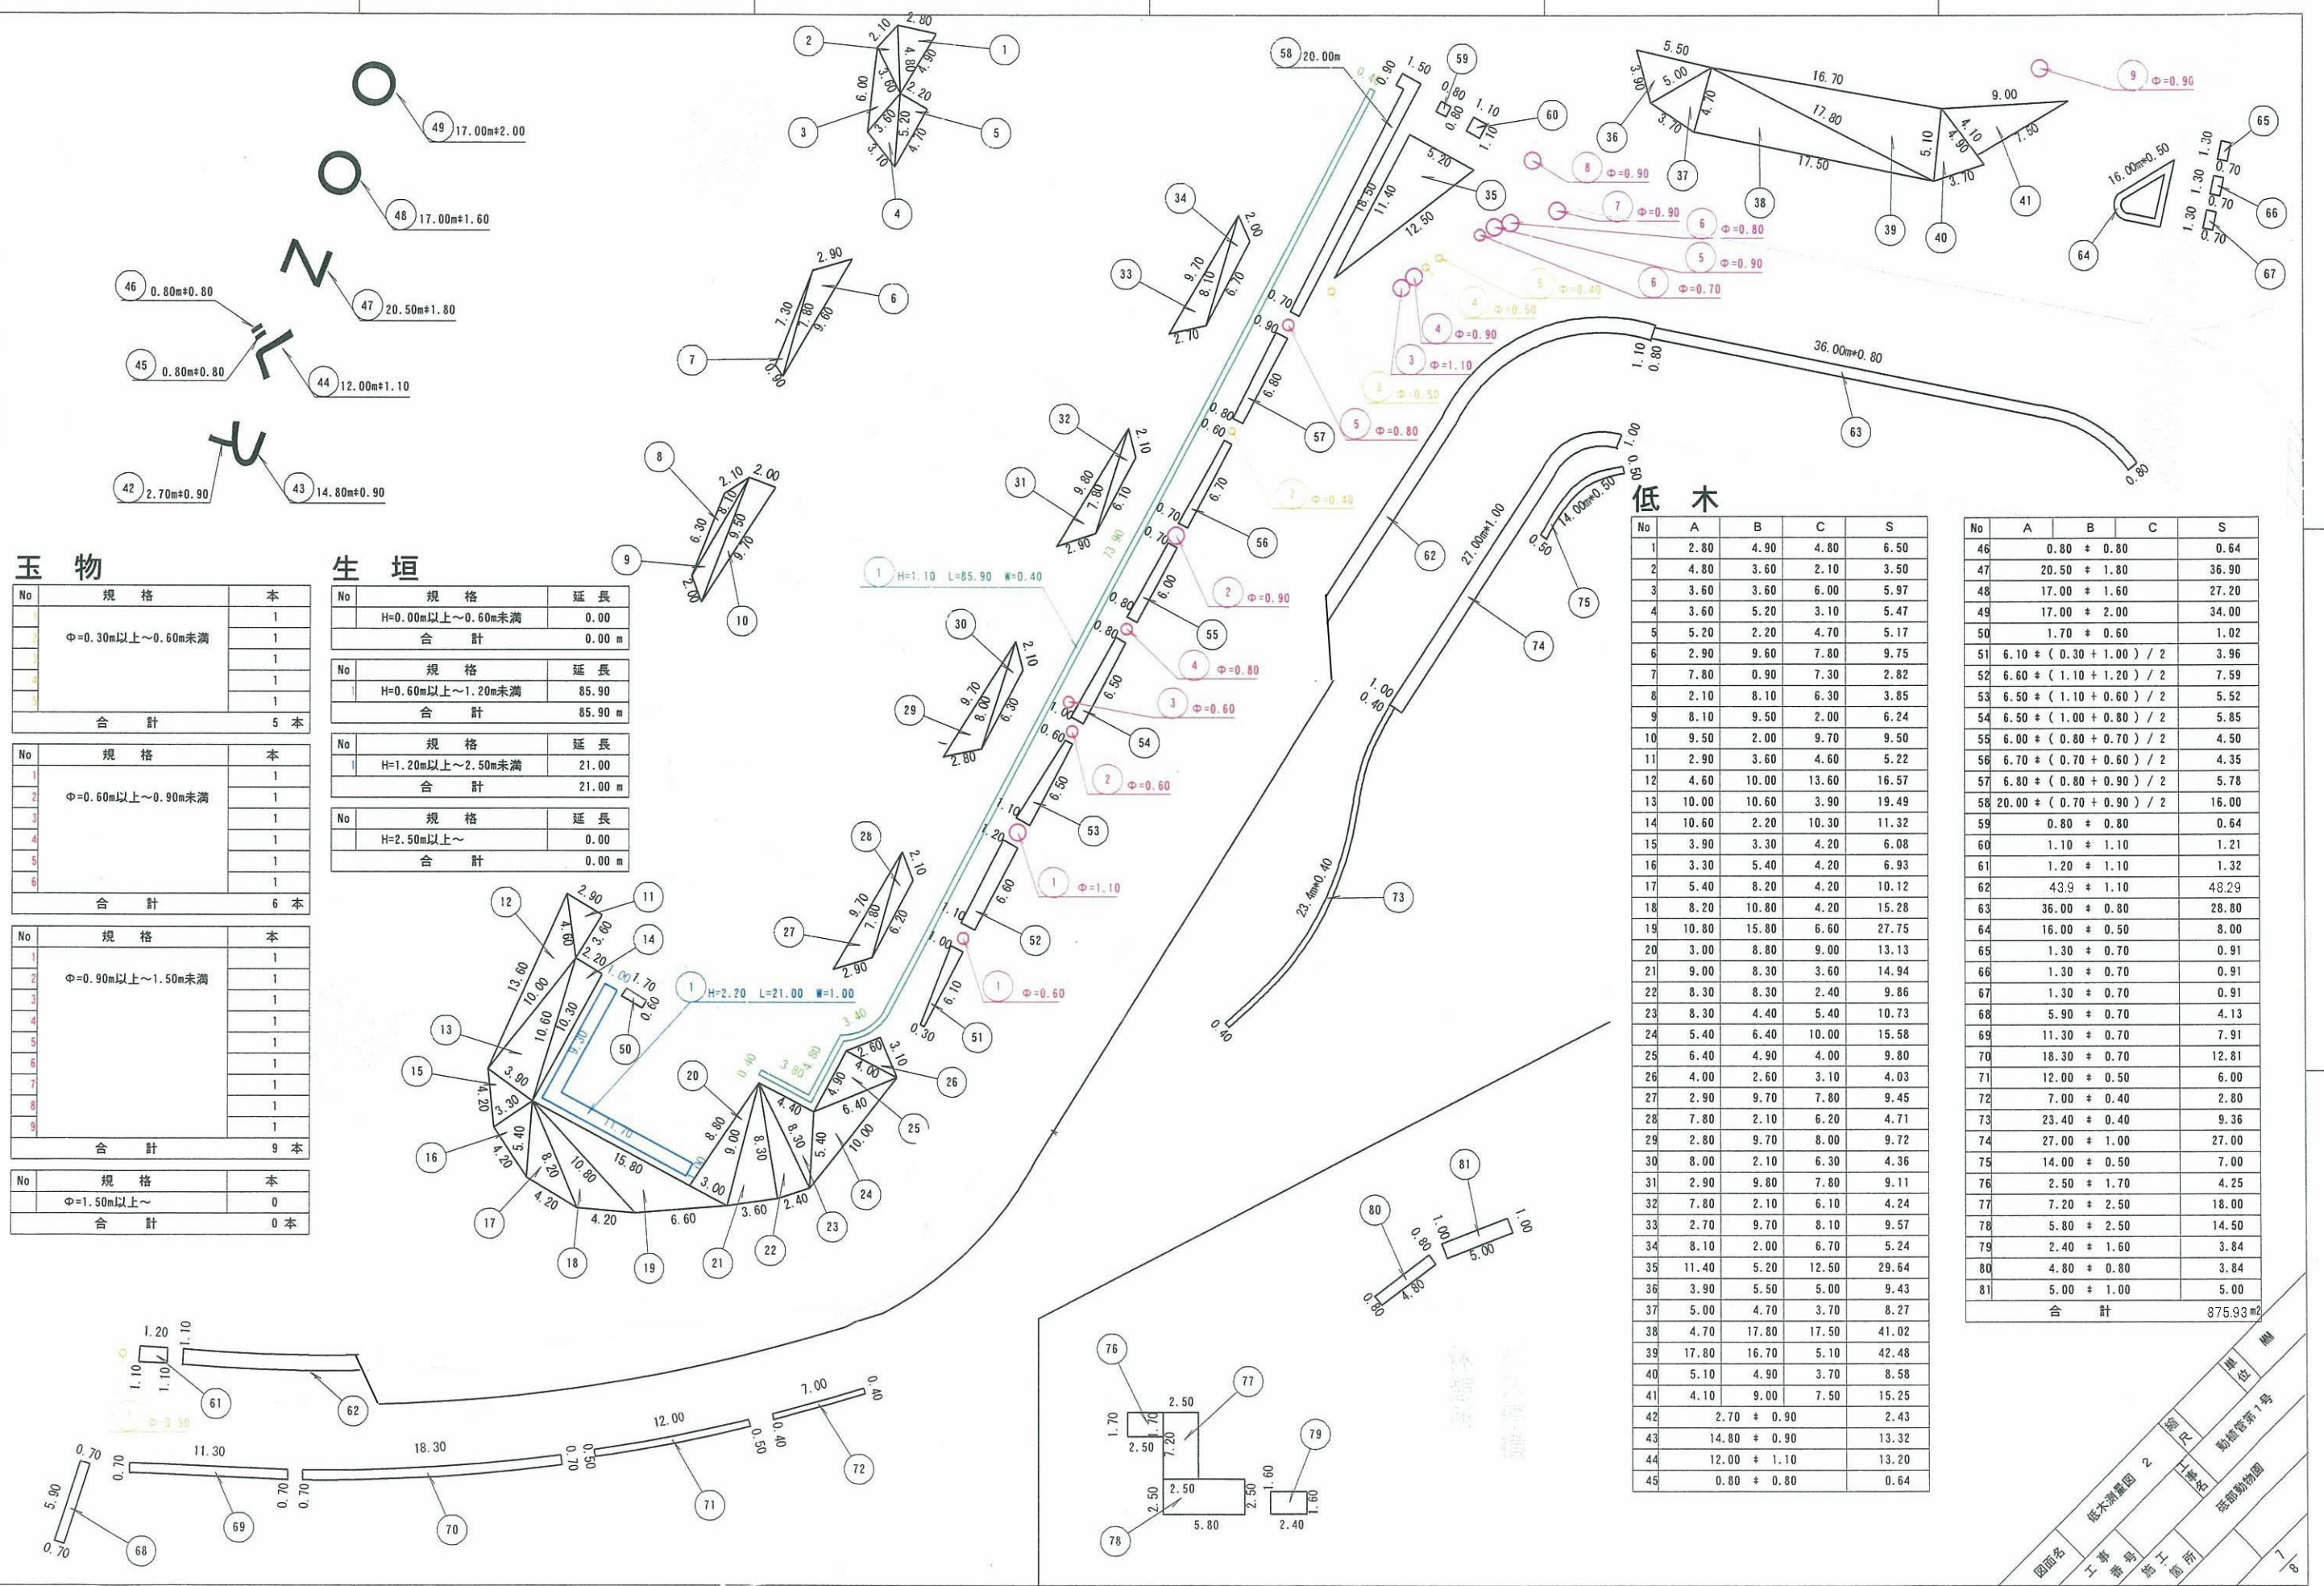

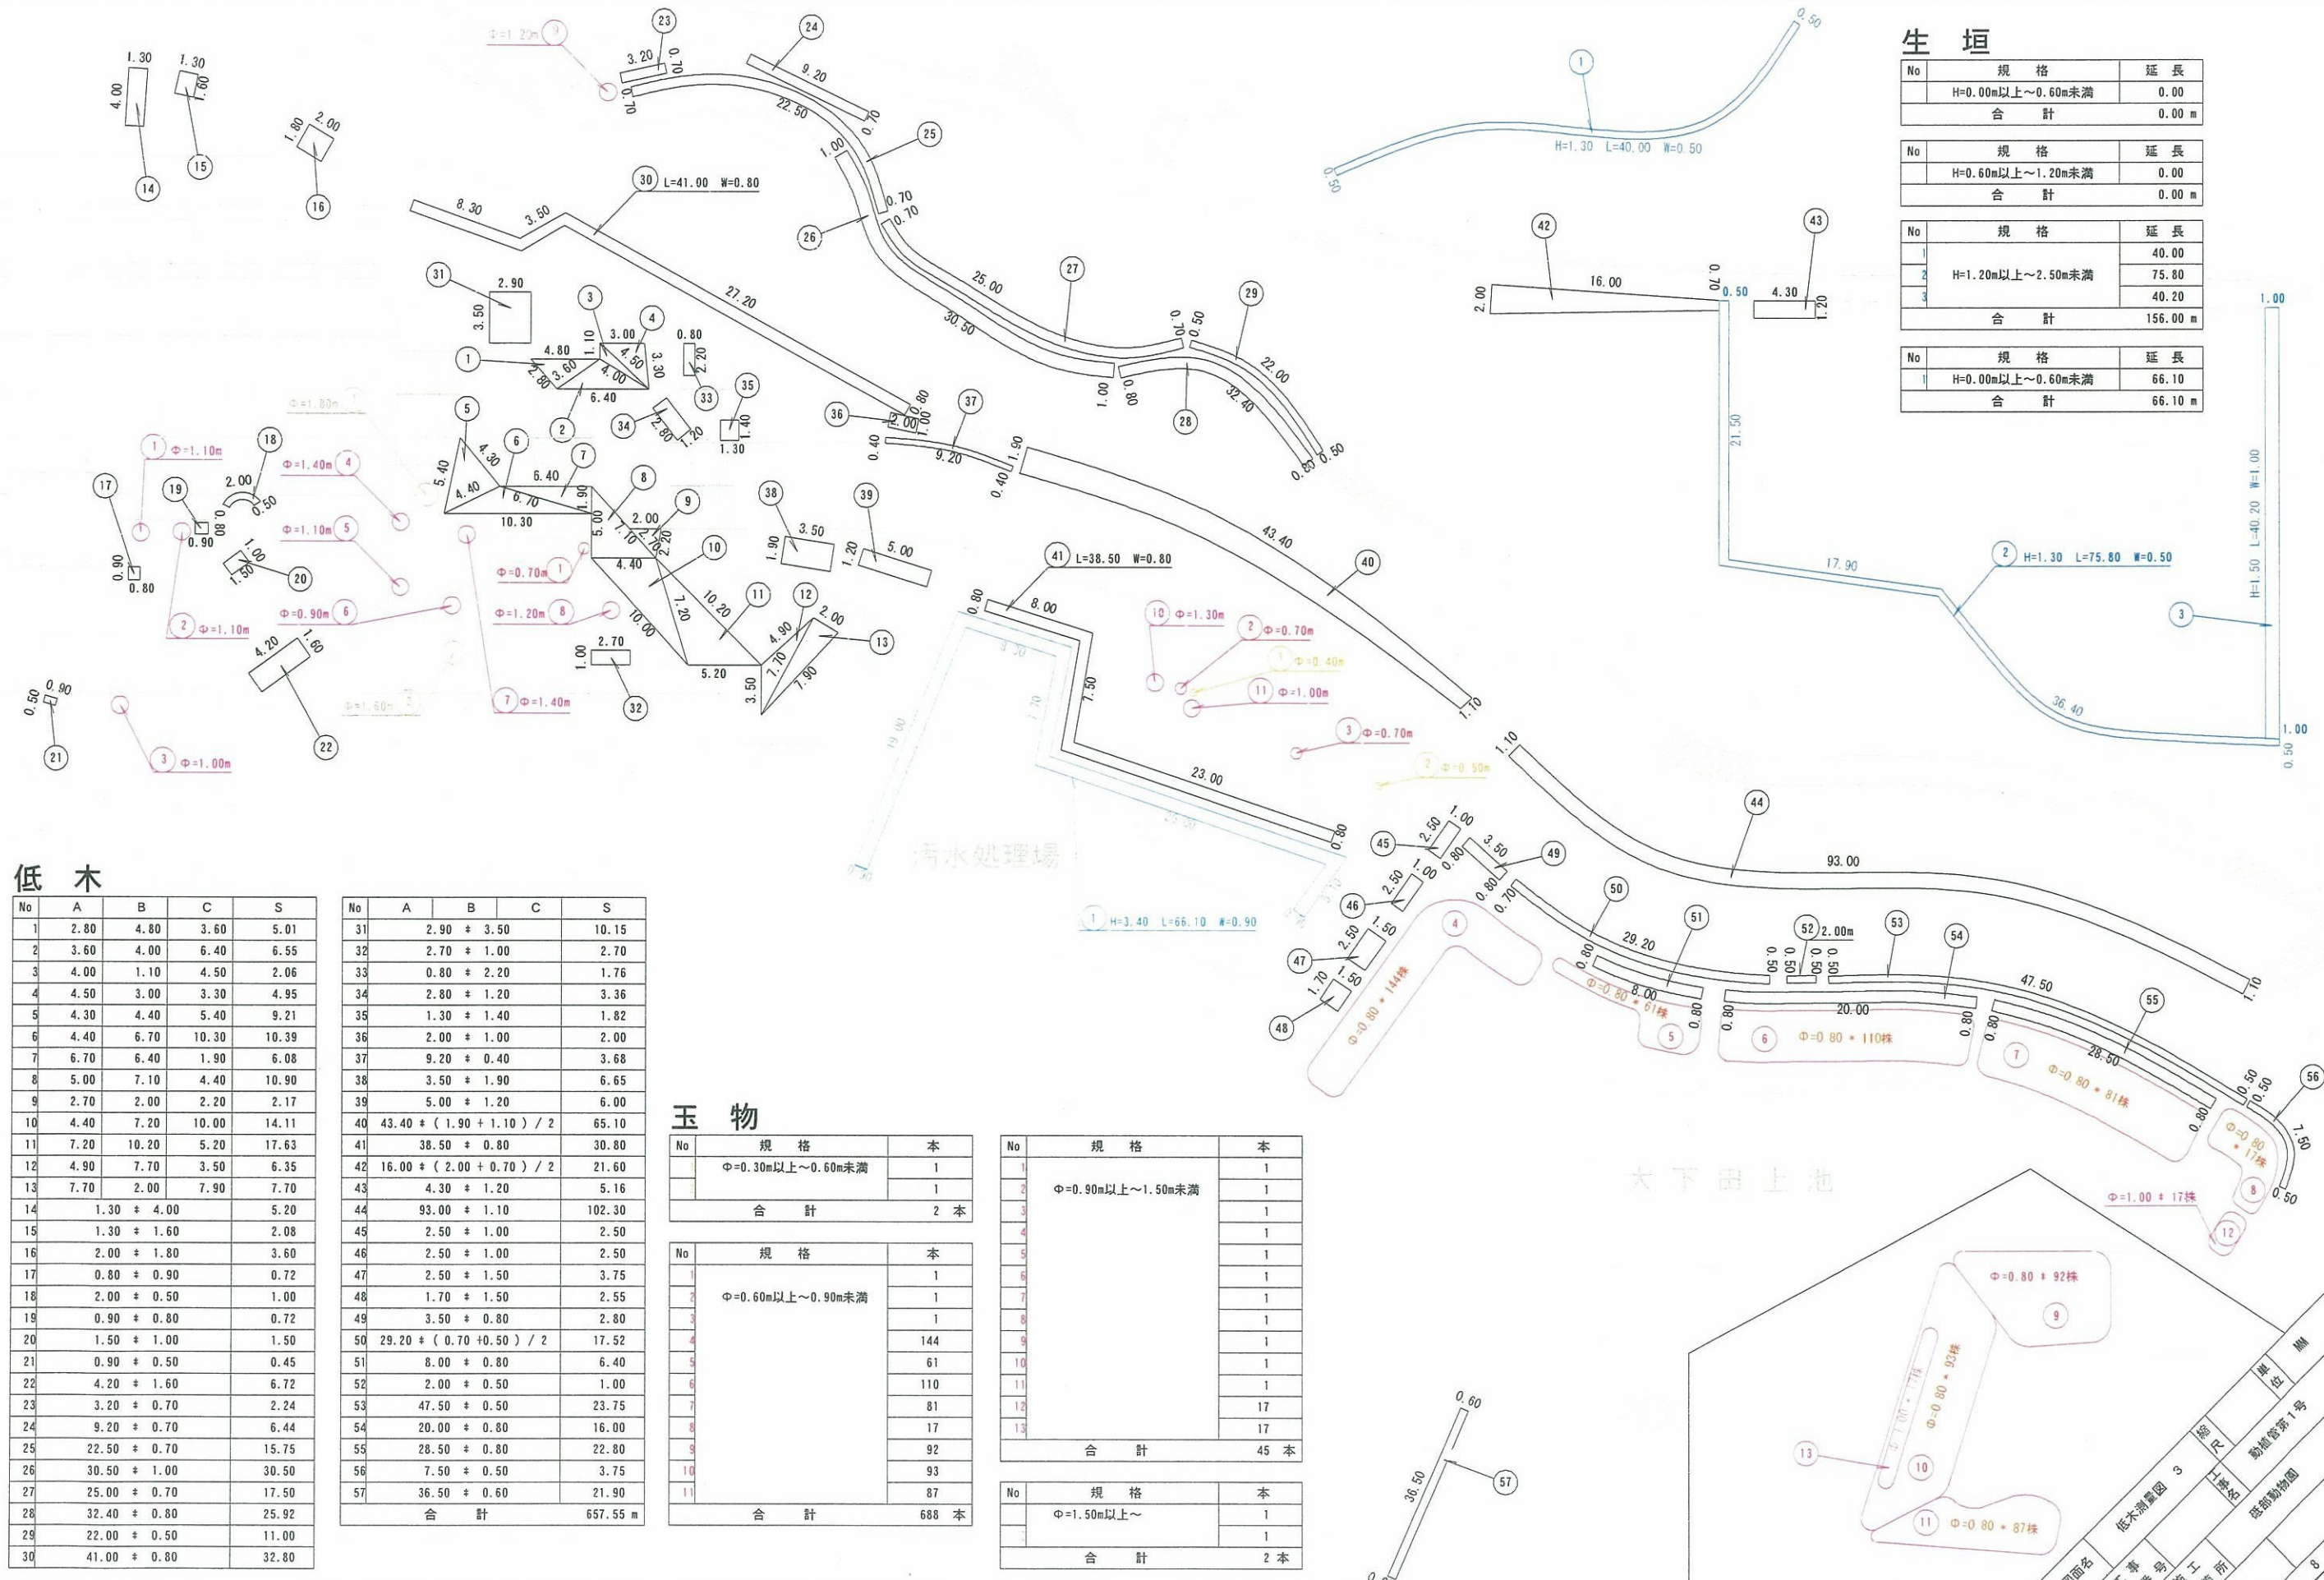

生垣

No	規格	延長
	H=0.00m以上~0.60m未満	0.00
合計		0.00 m

No	規格	延長
	H=0.60m以上~1.20m未満	0.00
合計		0.00 m

No	規格	延長
1	H=1.20m以上~2.50m未満	40.00
2		75.80
3		40.20
合計		156.00 m

No	規格	延長
1	H=0.00m以上~0.60m未満	66.10
合計		66.10 m

低木

No	A	B	C	S
1	2.80	4.80	3.60	5.01
2	3.60	4.00	6.40	6.55
3	4.00	1.10	4.50	2.06
4	4.50	3.00	3.30	4.95
5	4.30	4.40	5.40	9.21
6	4.40	6.70	10.30	10.39
7	6.70	6.40	1.90	6.08
8	5.00	7.10	4.40	10.90
9	2.70	2.00	2.20	2.17
10	4.40	7.20	10.00	14.11
11	7.20	10.20	5.20	17.63
12	4.90	7.70	3.50	6.35
13	7.70	2.00	7.90	7.70
14	1.30	4.00		5.20
15	1.30	1.60		2.08
16	2.00	1.80		3.60
17	0.80	0.90		0.72
18	2.00	0.50		1.00
19	0.90	0.80		0.72
20	1.50	1.00		1.50
21	0.90	0.50		0.45
22	4.20	1.60		6.72
23	3.20	0.70		2.24
24	9.20	0.70		6.44
25	22.50	0.70		15.75
26	30.50	1.00		30.50
27	25.00	0.70		17.50
28	32.40	0.80		25.92
29	22.00	0.50		11.00
30	41.00	0.80		32.80

No	A	B	C	S
31	2.90	3.50		10.15
32	2.70	1.00		2.70
33	0.80	2.20		1.76
34	2.80	1.20		3.36
35	1.30	1.40		1.82
36	2.00	1.00		2.00
37	9.20	0.40		3.68
38	3.50	1.90		6.65
39	5.00	1.20		6.00
40	43.40	(1.90 + 1.10) / 2		65.10
41	38.50	0.80		30.80
42	16.00	(2.00 + 0.70) / 2		21.60
43	4.30	1.20		5.16
44	93.00	1.10		102.30
45	2.50	1.00		2.50
46	2.50	1.00		2.50
47	2.50	1.50		3.75
48	1.70	1.50		2.55
49	3.50	0.80		2.80
50	29.20	(0.70 + 0.50) / 2		17.52
51	8.00	0.80		6.40
52	2.00	0.50		1.00
53	47.50	0.50		23.75
54	20.00	0.80		16.00
55	28.50	0.80		22.80
56	7.50	0.50		3.75
57	36.50	0.60		21.90
合計				657.55 m

玉物

No	規格	本
	Φ=0.30m以上~0.60m未満	1
合計		2 本

No	規格	本
1	Φ=0.60m以上~0.90m未満	1
2		1
3		1
4		1
5		1
6		1
7		1
8		1
9		1
10		1
11		1
合計		11 本

No	規格	本
1	Φ=0.90m以上~1.50m未満	1
2		1
3		1
4		1
5		1
6		1
7		1
8		1
9		1
10		1
11		1
合計		11 本

No	規格	本
	Φ=1.50m以上~	1
合計		2 本

図面名 低木測量図 3
工事番号 第 1 号
設計者 第 1 号
施工所 第 1 号
現場監督 第 1 号