


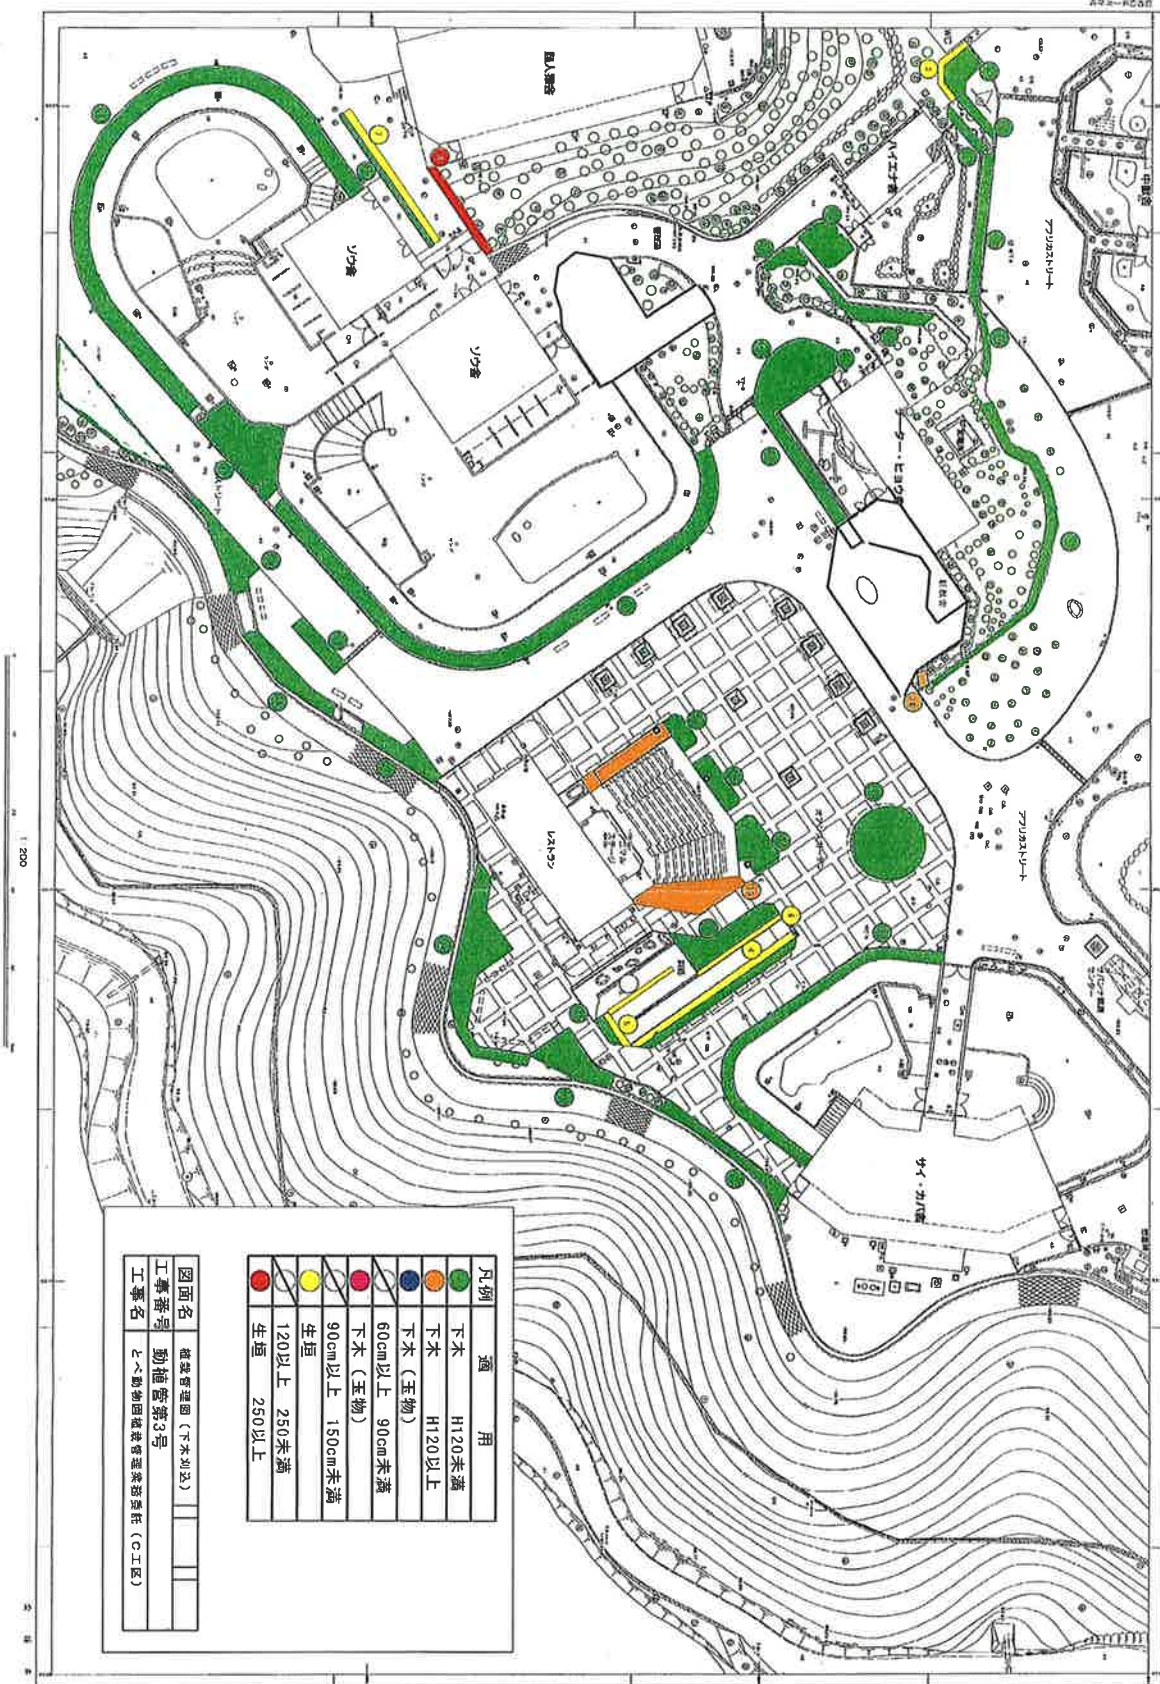


とべ動物園平面図 9 10


凡例	通	用
	下木	H120未満
	下木	H120以上
	下木（玉物）	
	60cm以上	90cm未満
	下木（玉物）	
	90cm以上	150cm未満
	生垣	
	120以上	250未満
	生垣	250以上

図面名	植栽管理図（下木刈込）			
工事番号	動植管第3号			
工事名	とべ動物園植栽管理業務資料（C工区）			



とべ動物園平面図 11 12

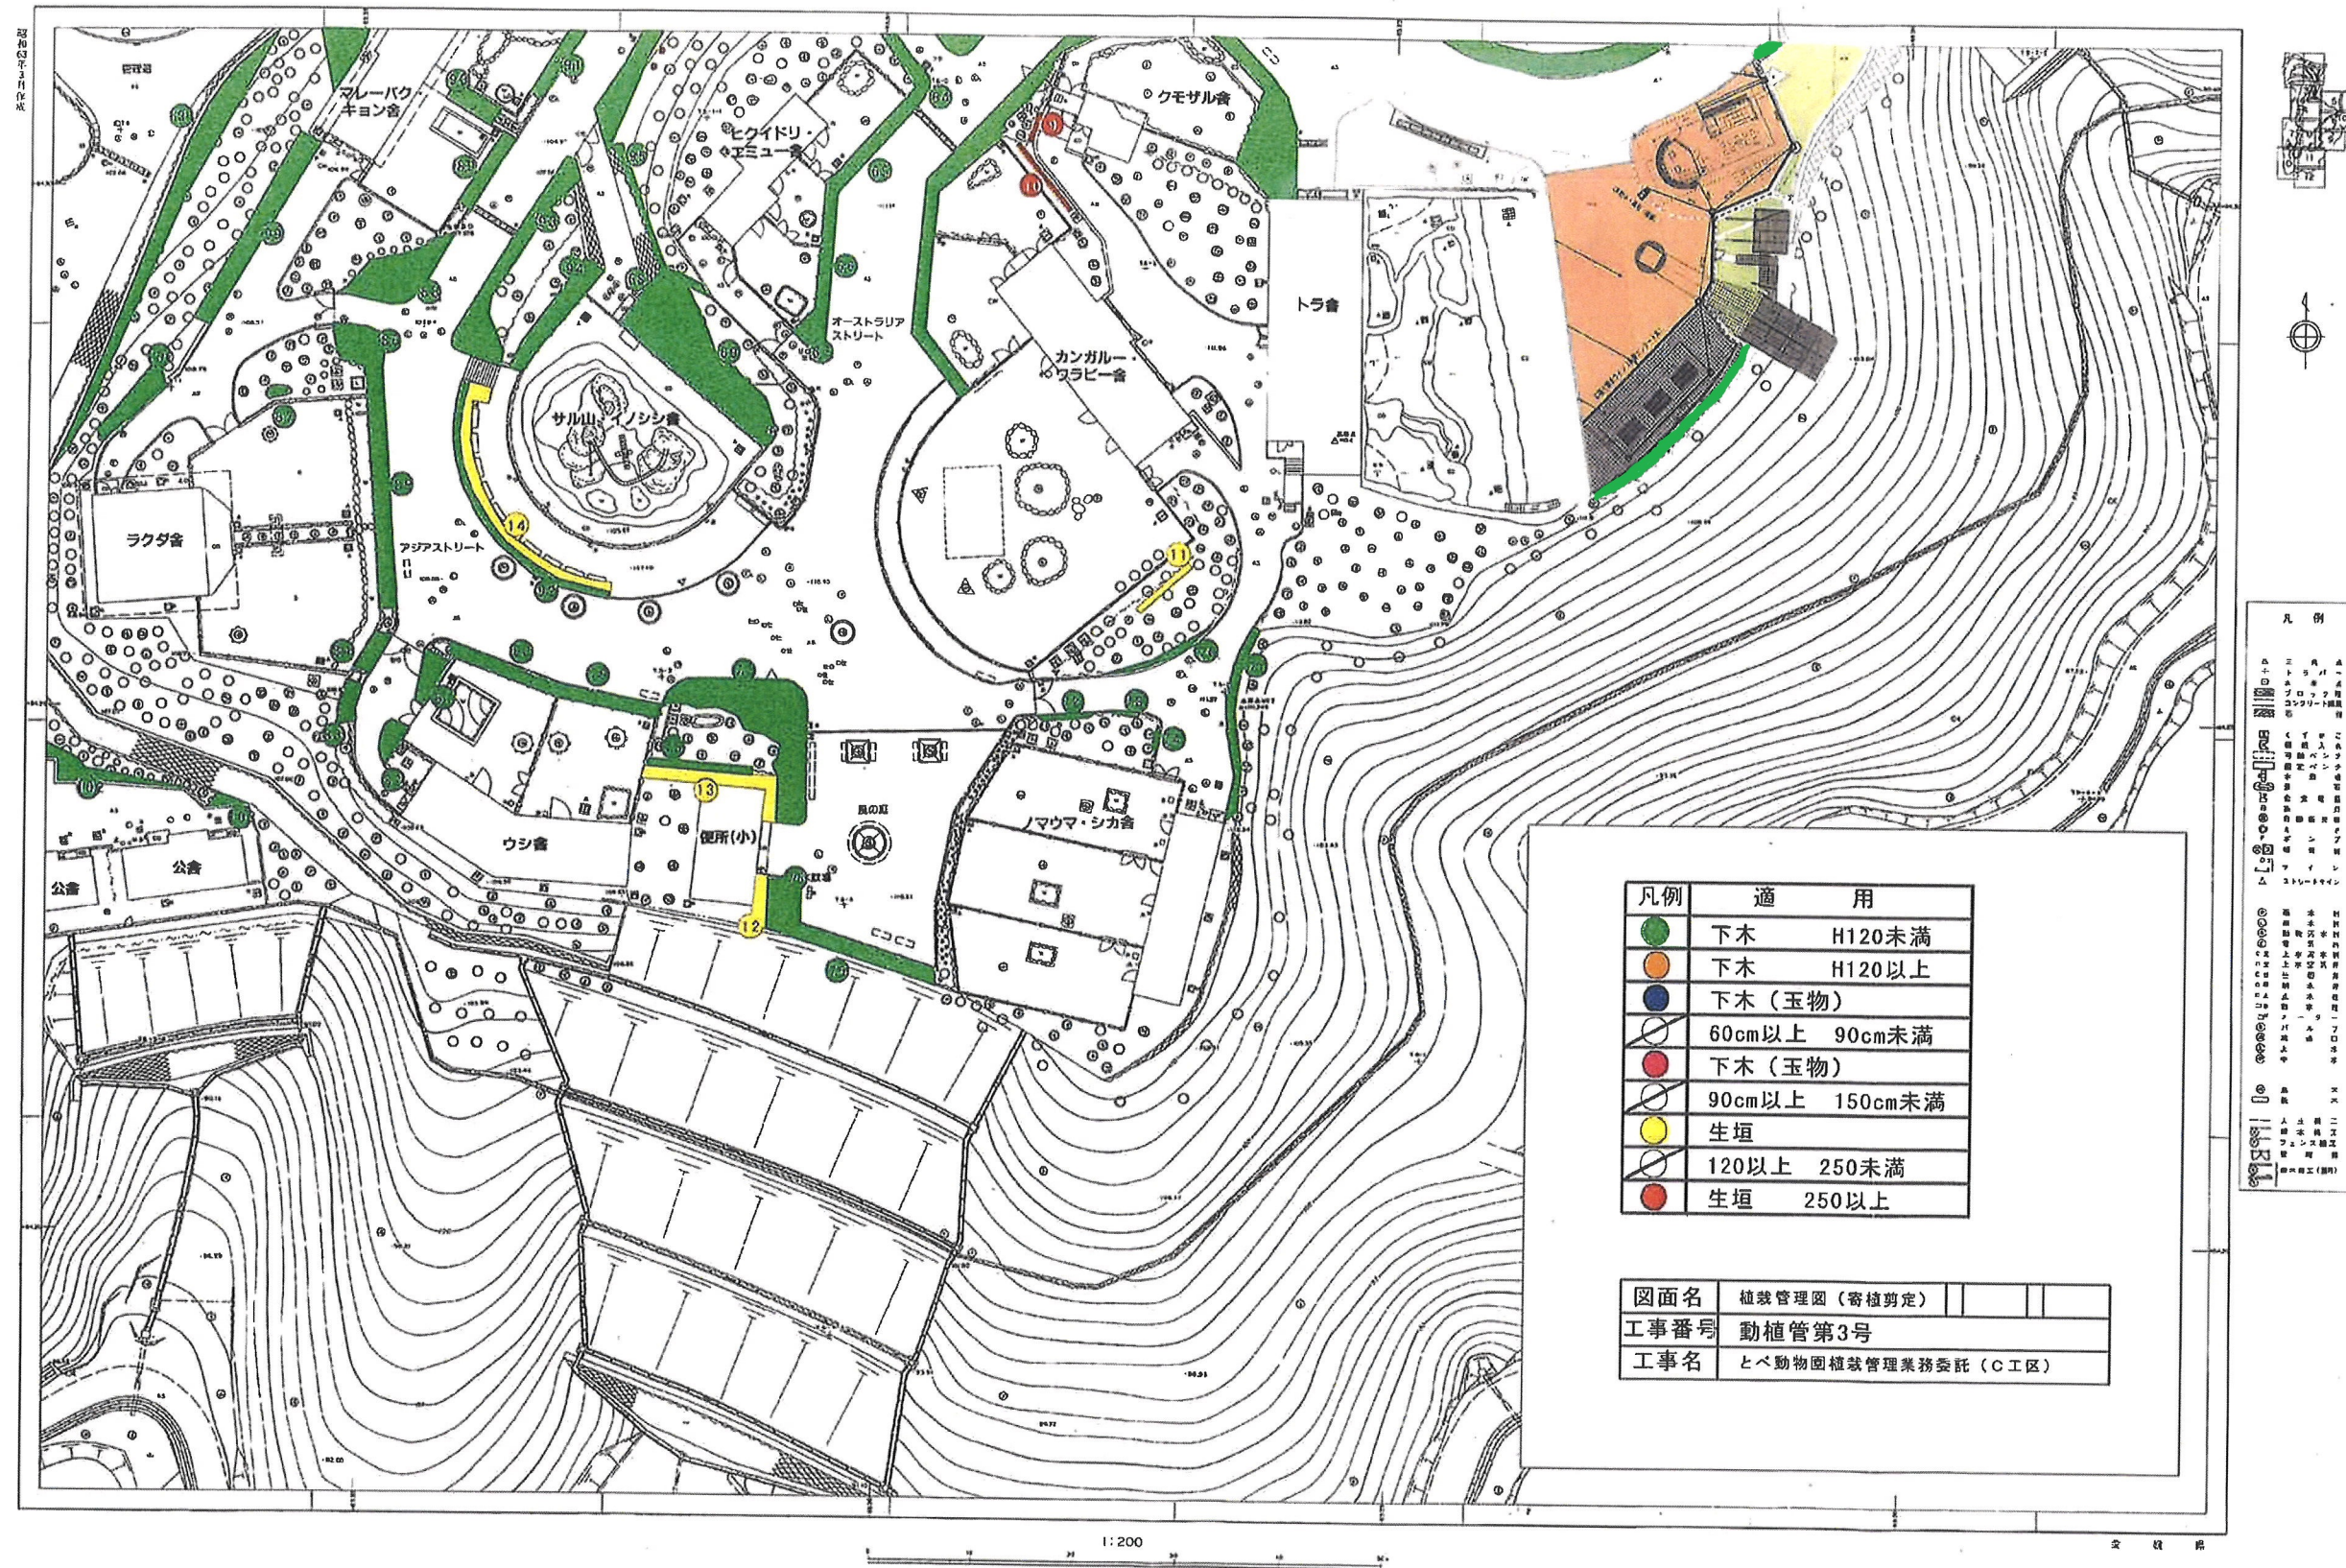

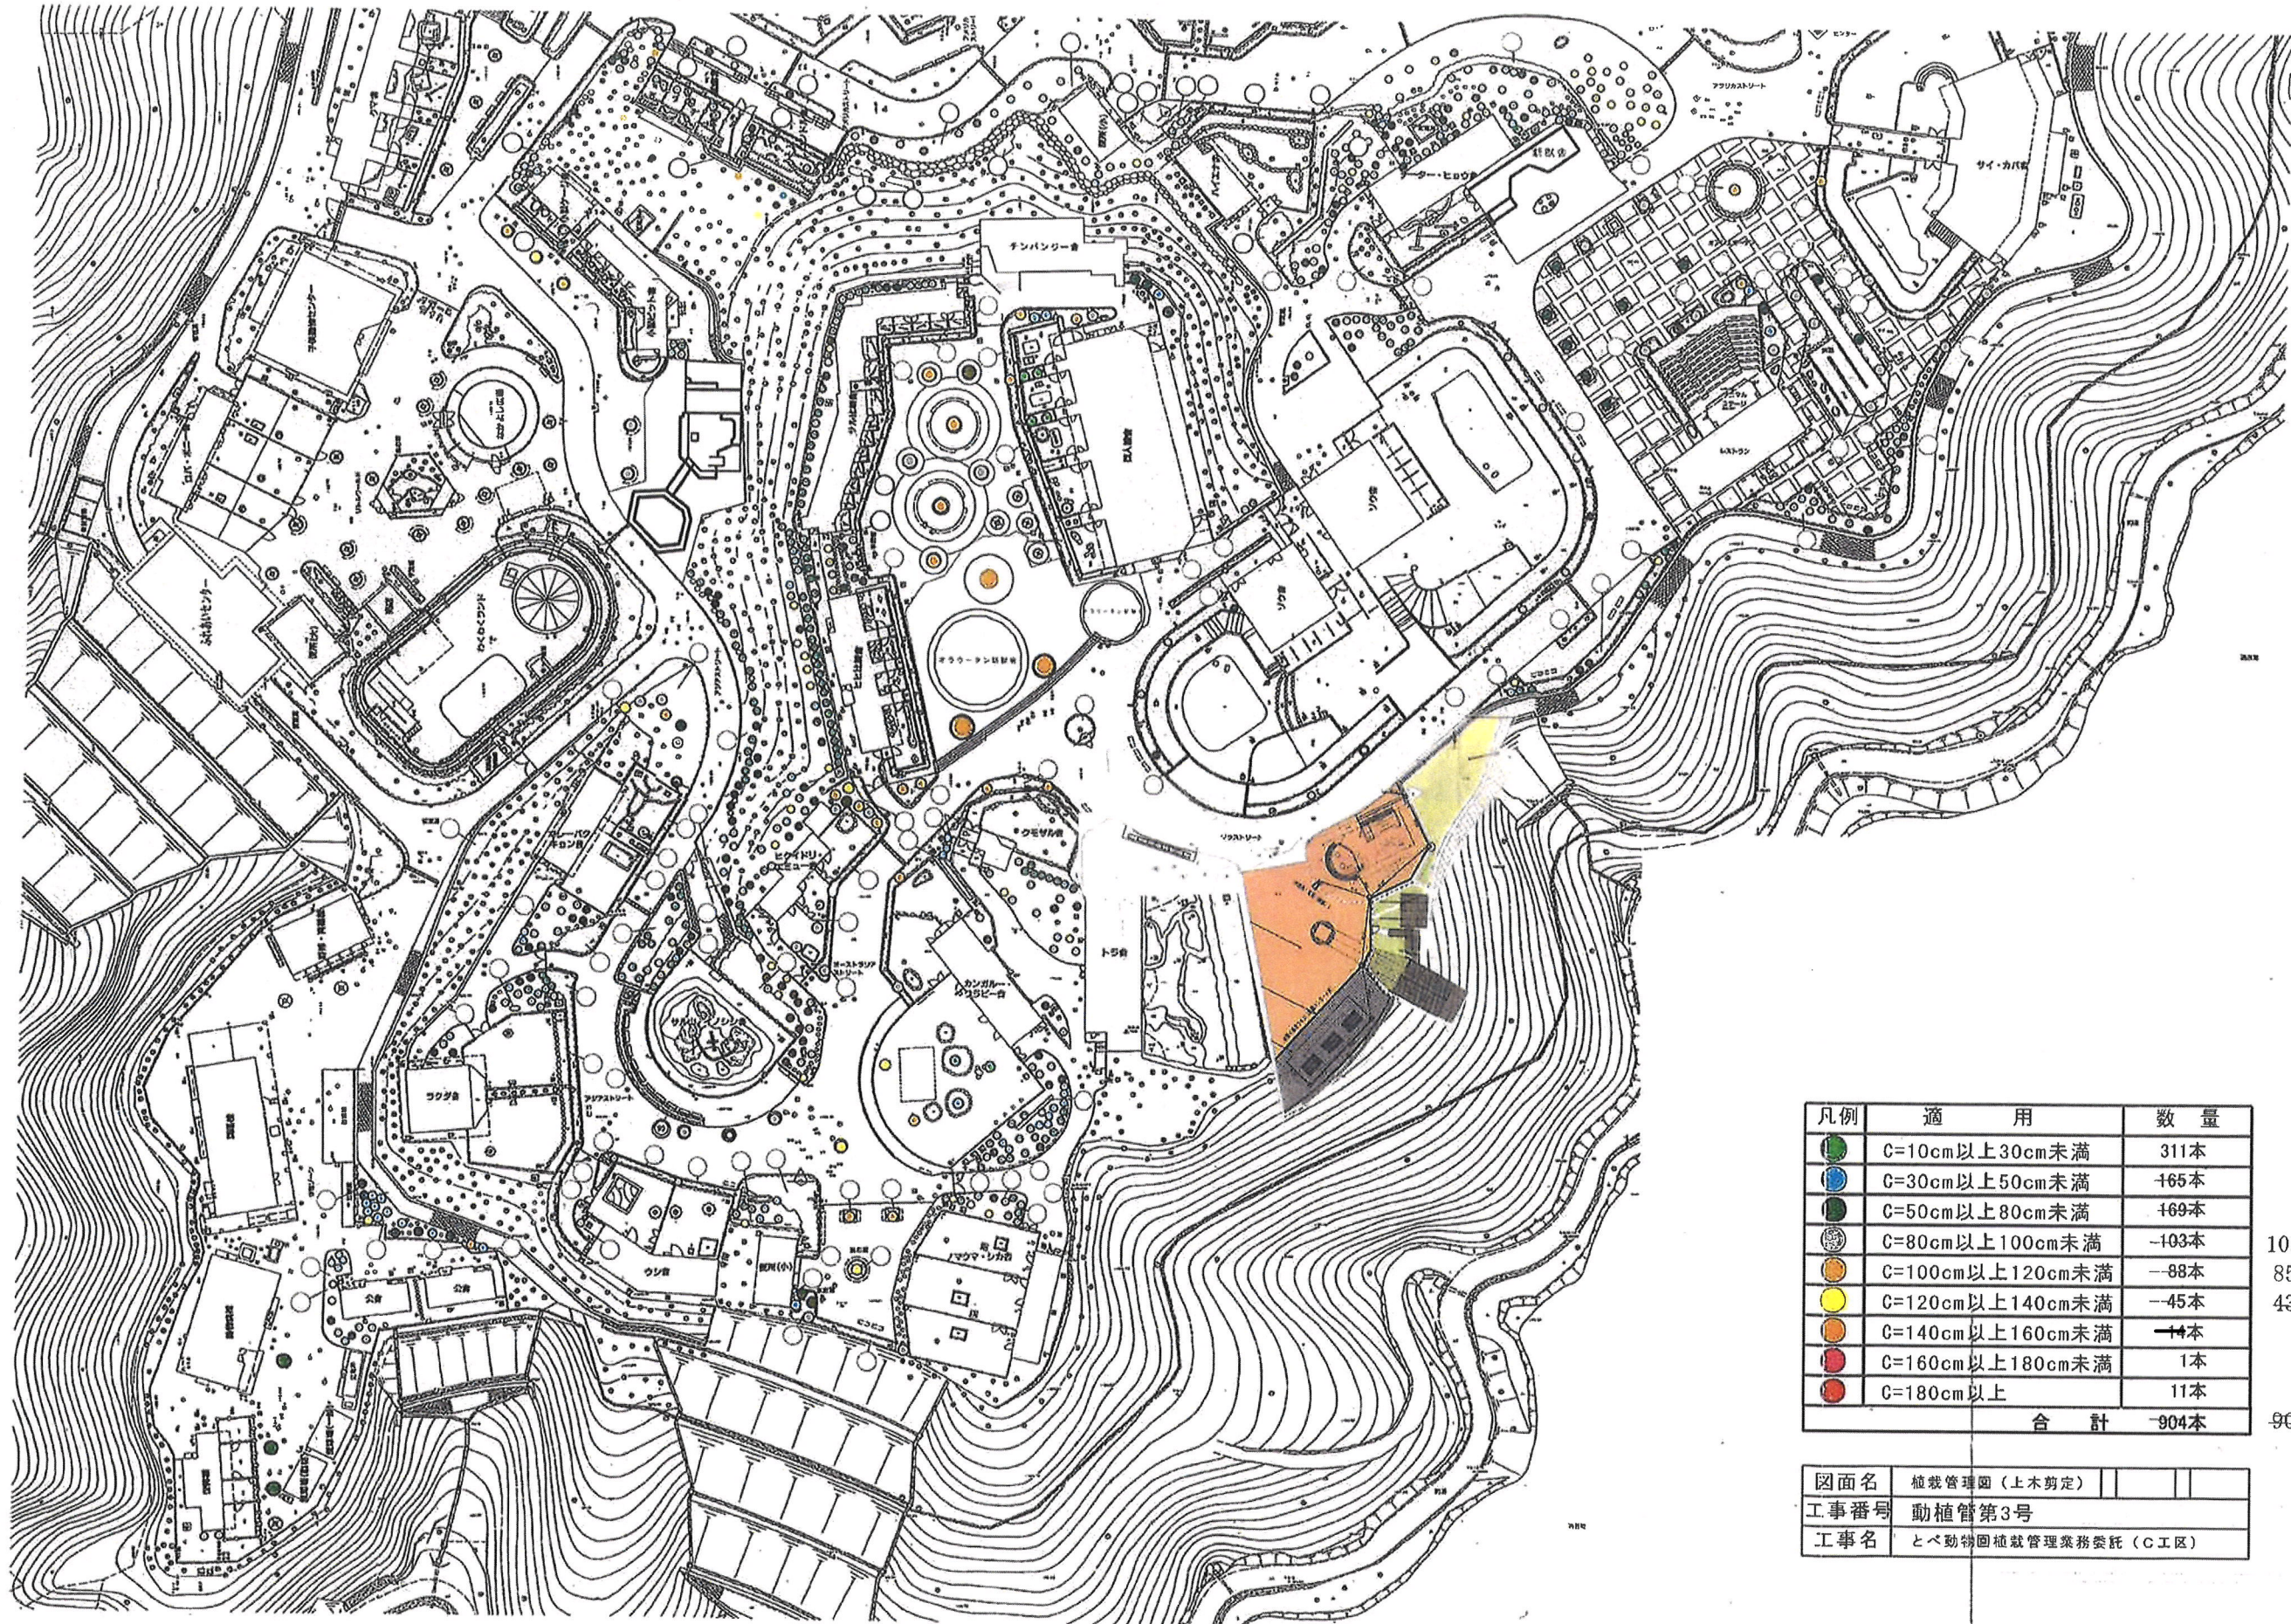

凡例	適用	数量
●	C=10cm以上30cm未満	311本
●	C=30cm以上50cm未満	165本
●	C=50cm以上80cm未満	169本
●	C=80cm以上100cm未満	103本
●	C=100cm以上120cm未満	88本
●	C=120cm以上140cm未満	45本
●	C=140cm以上160cm未満	14本
●	C=160cm以上180cm未満	1本
●	C=180cm以上	11本
合 計		904本

図面名	植栽管理図（上木剪定）
工事番号	動植管第3号
工事名	とべ動物園植栽管理業務委託（C工区）

161

158

102

85

43


28

10


904本


867

とへ動物園平面図 7 14

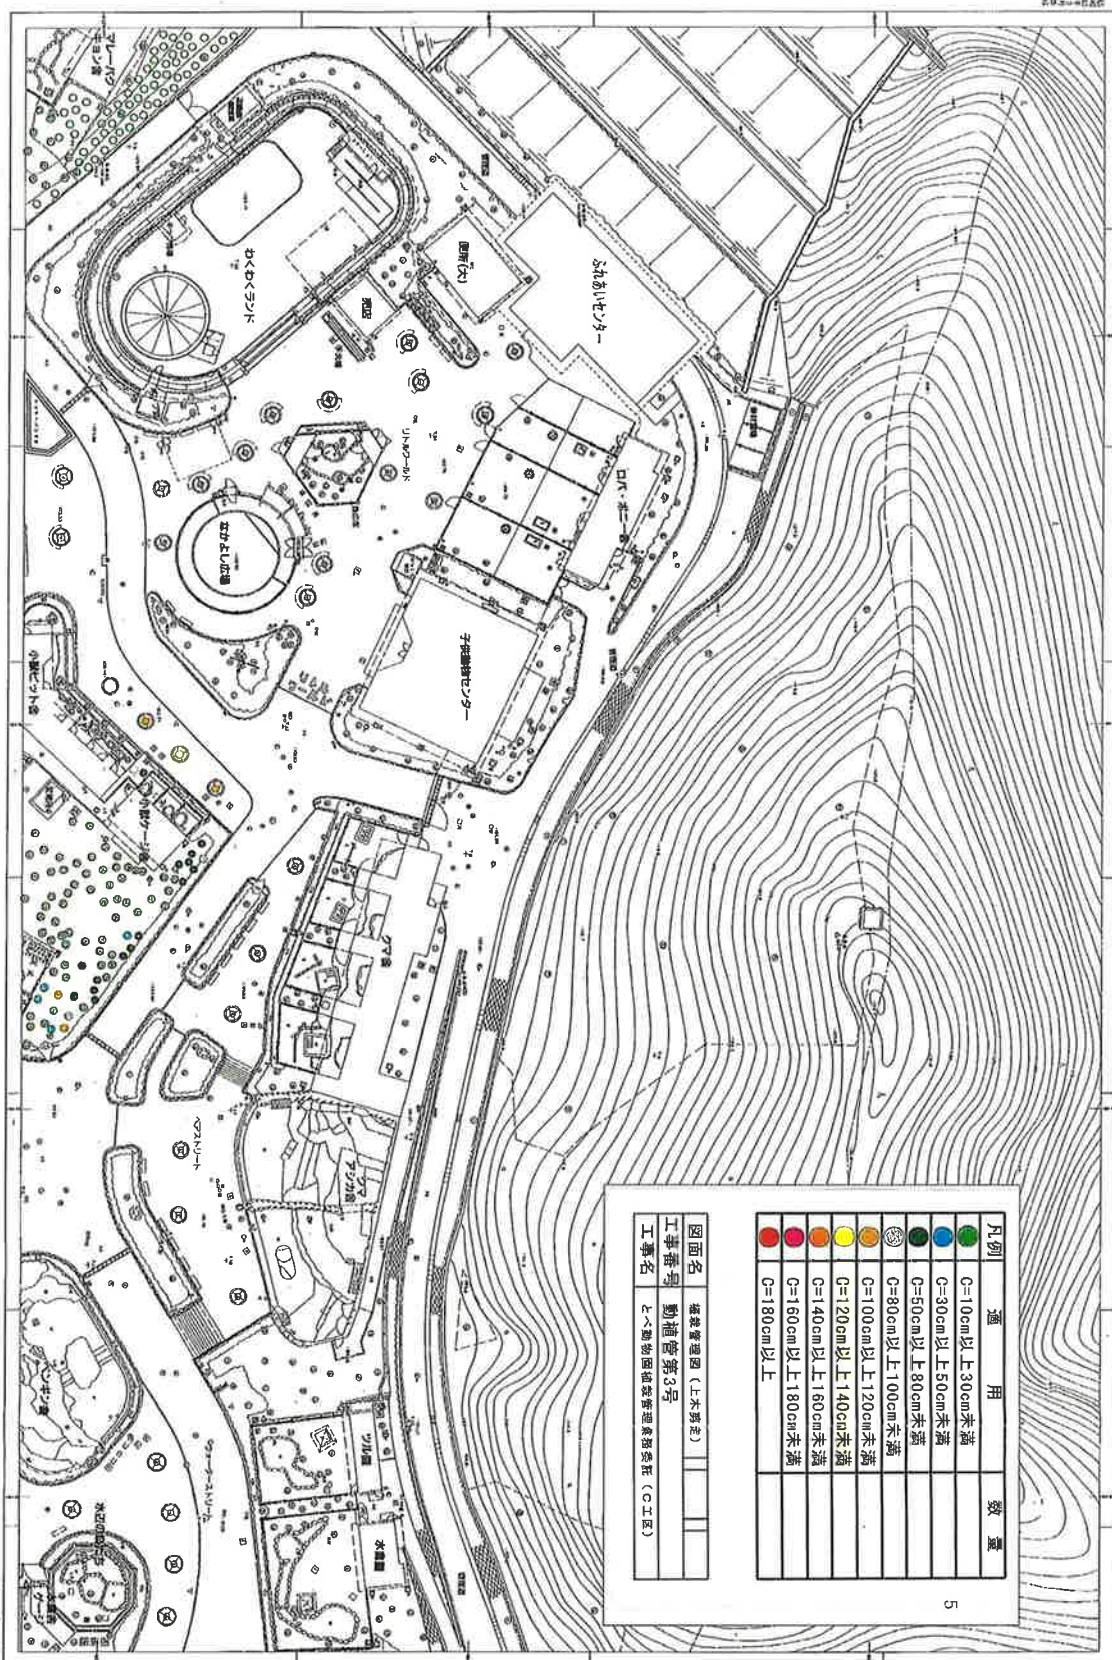


ନବଉପନିଷଦି

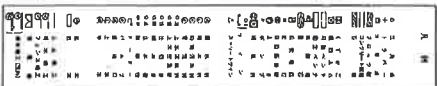


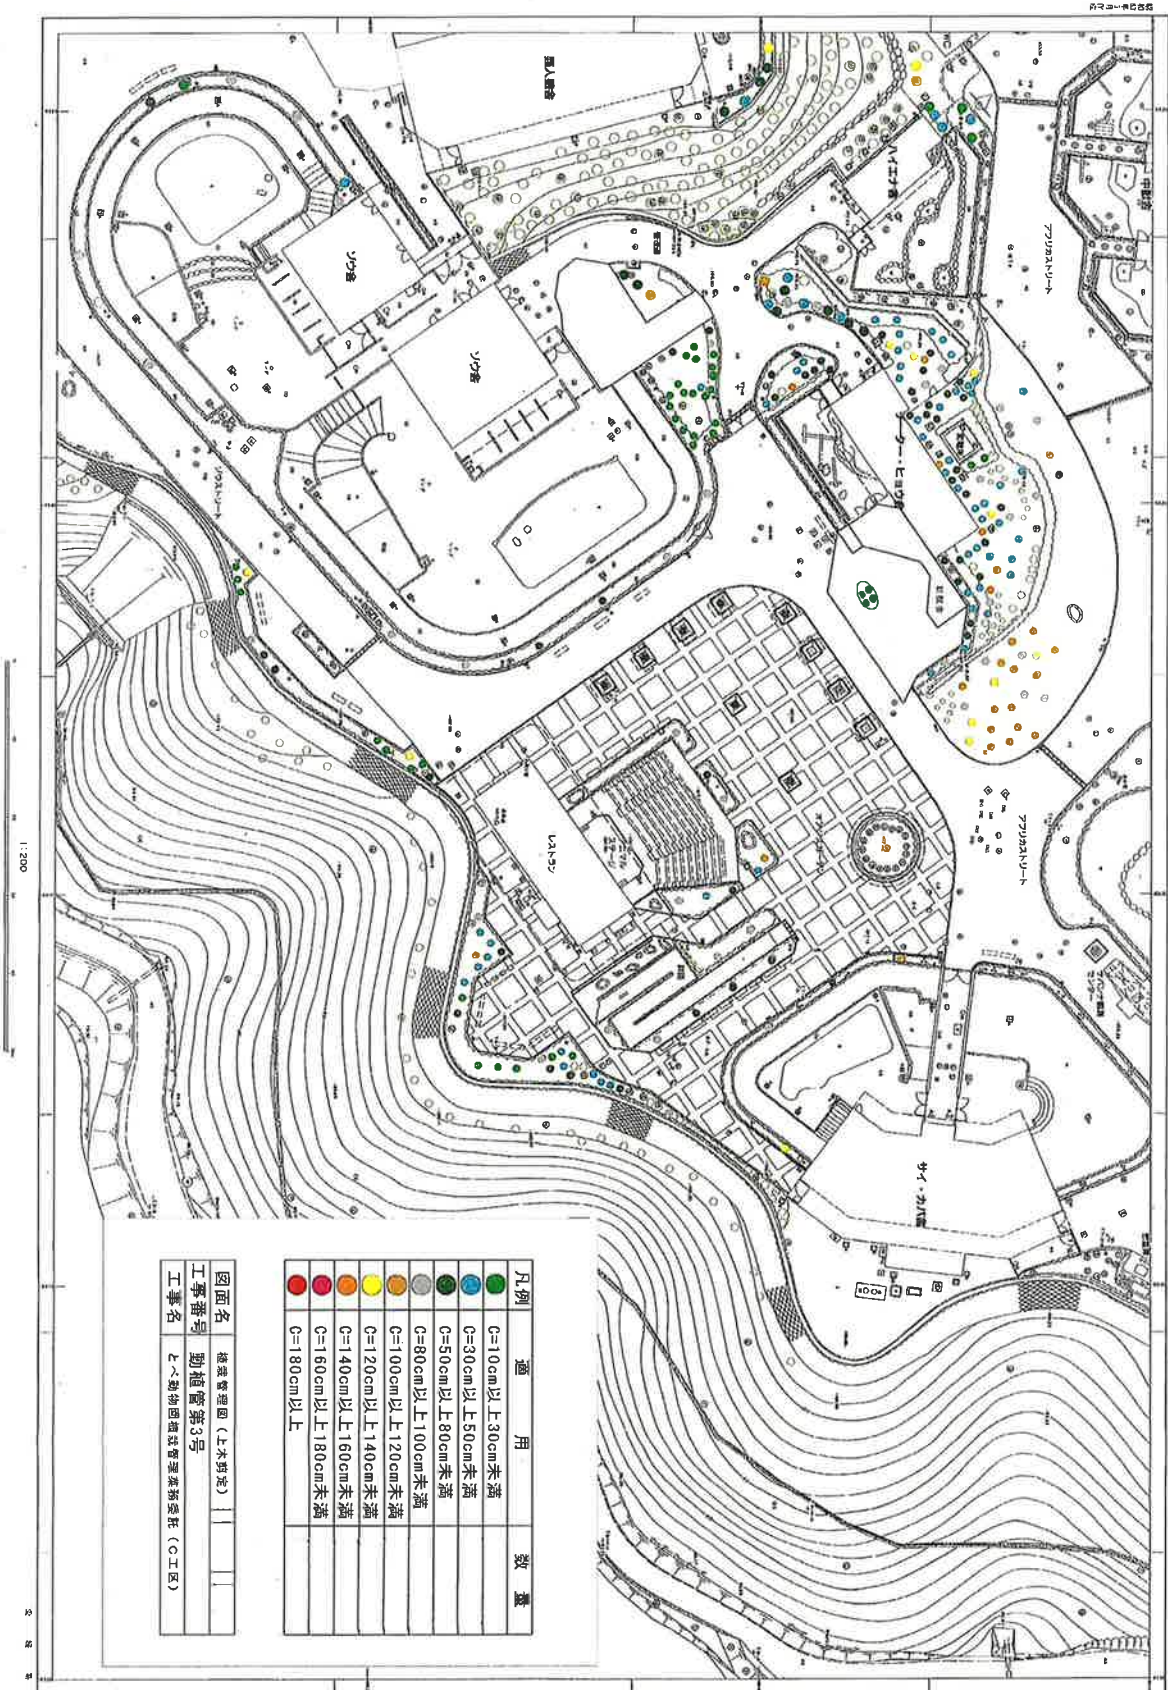

とへ動物園平面図 10 17

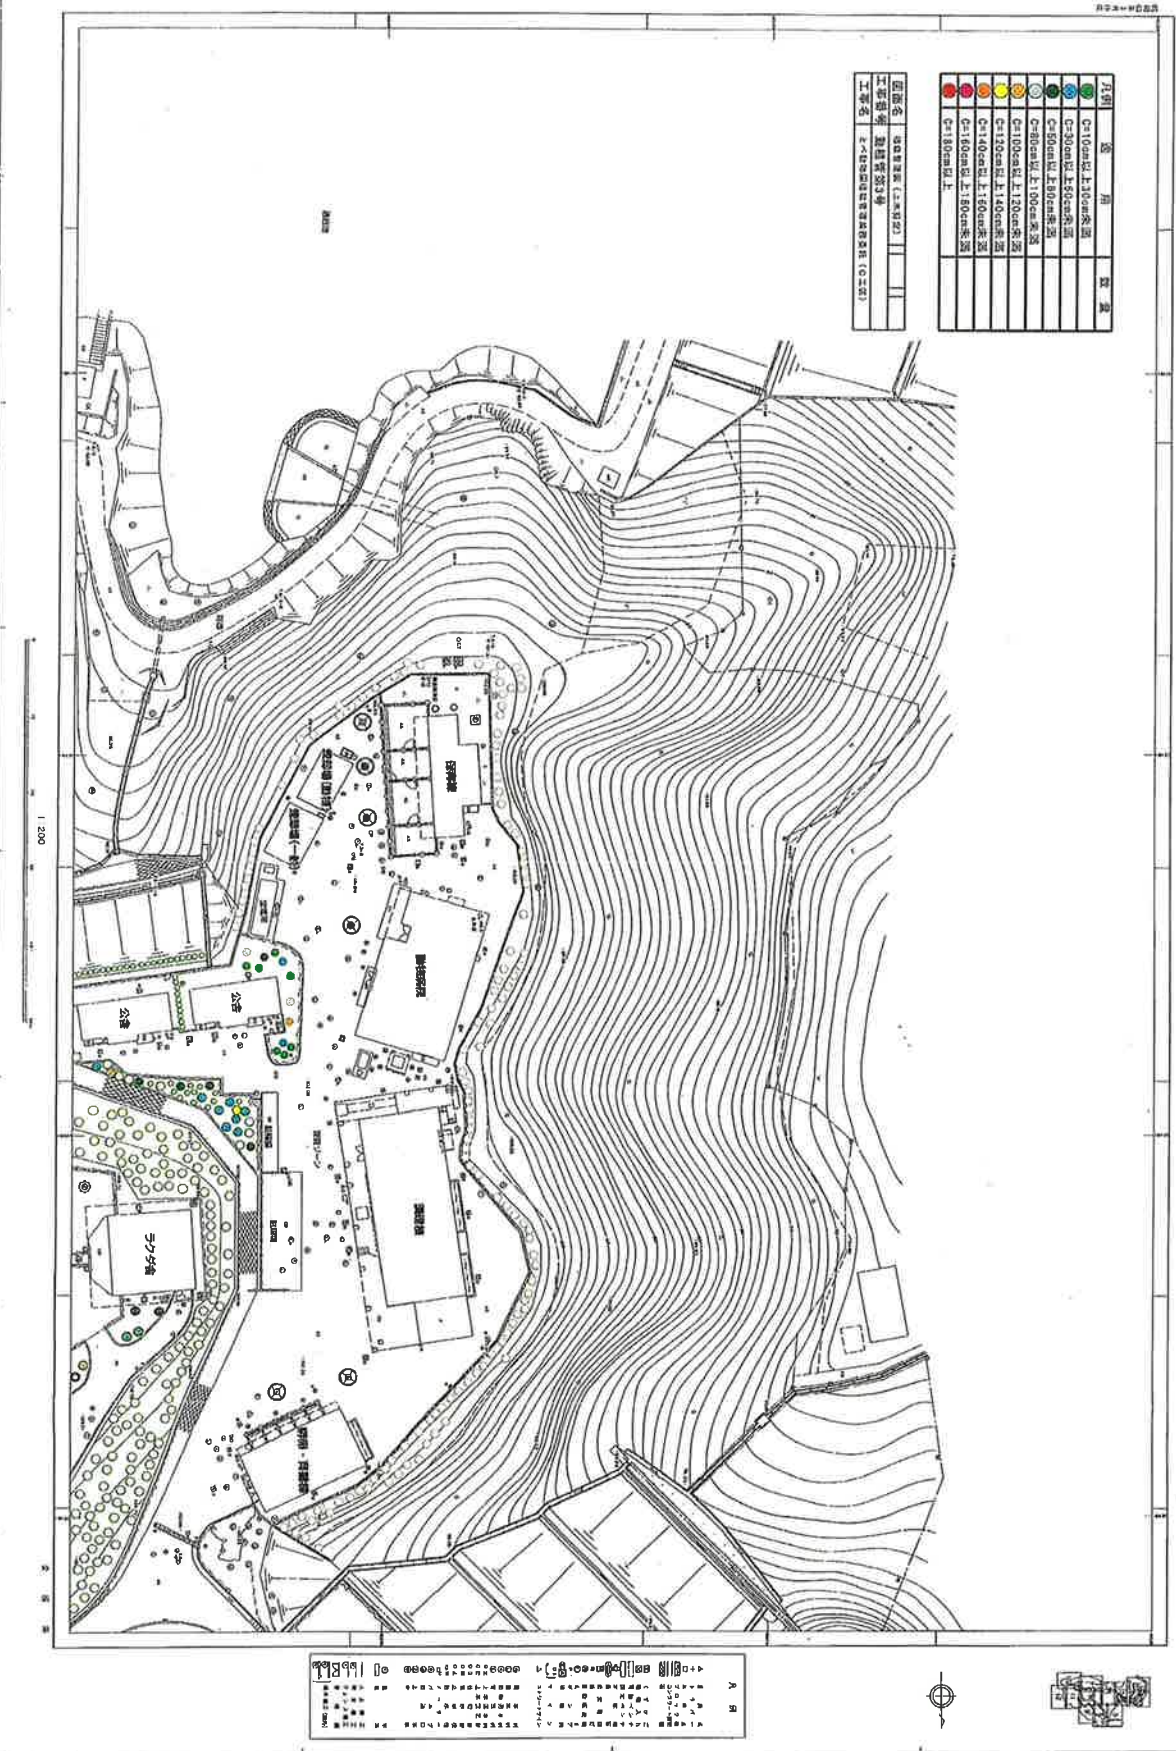


とべ動物園平面図 11

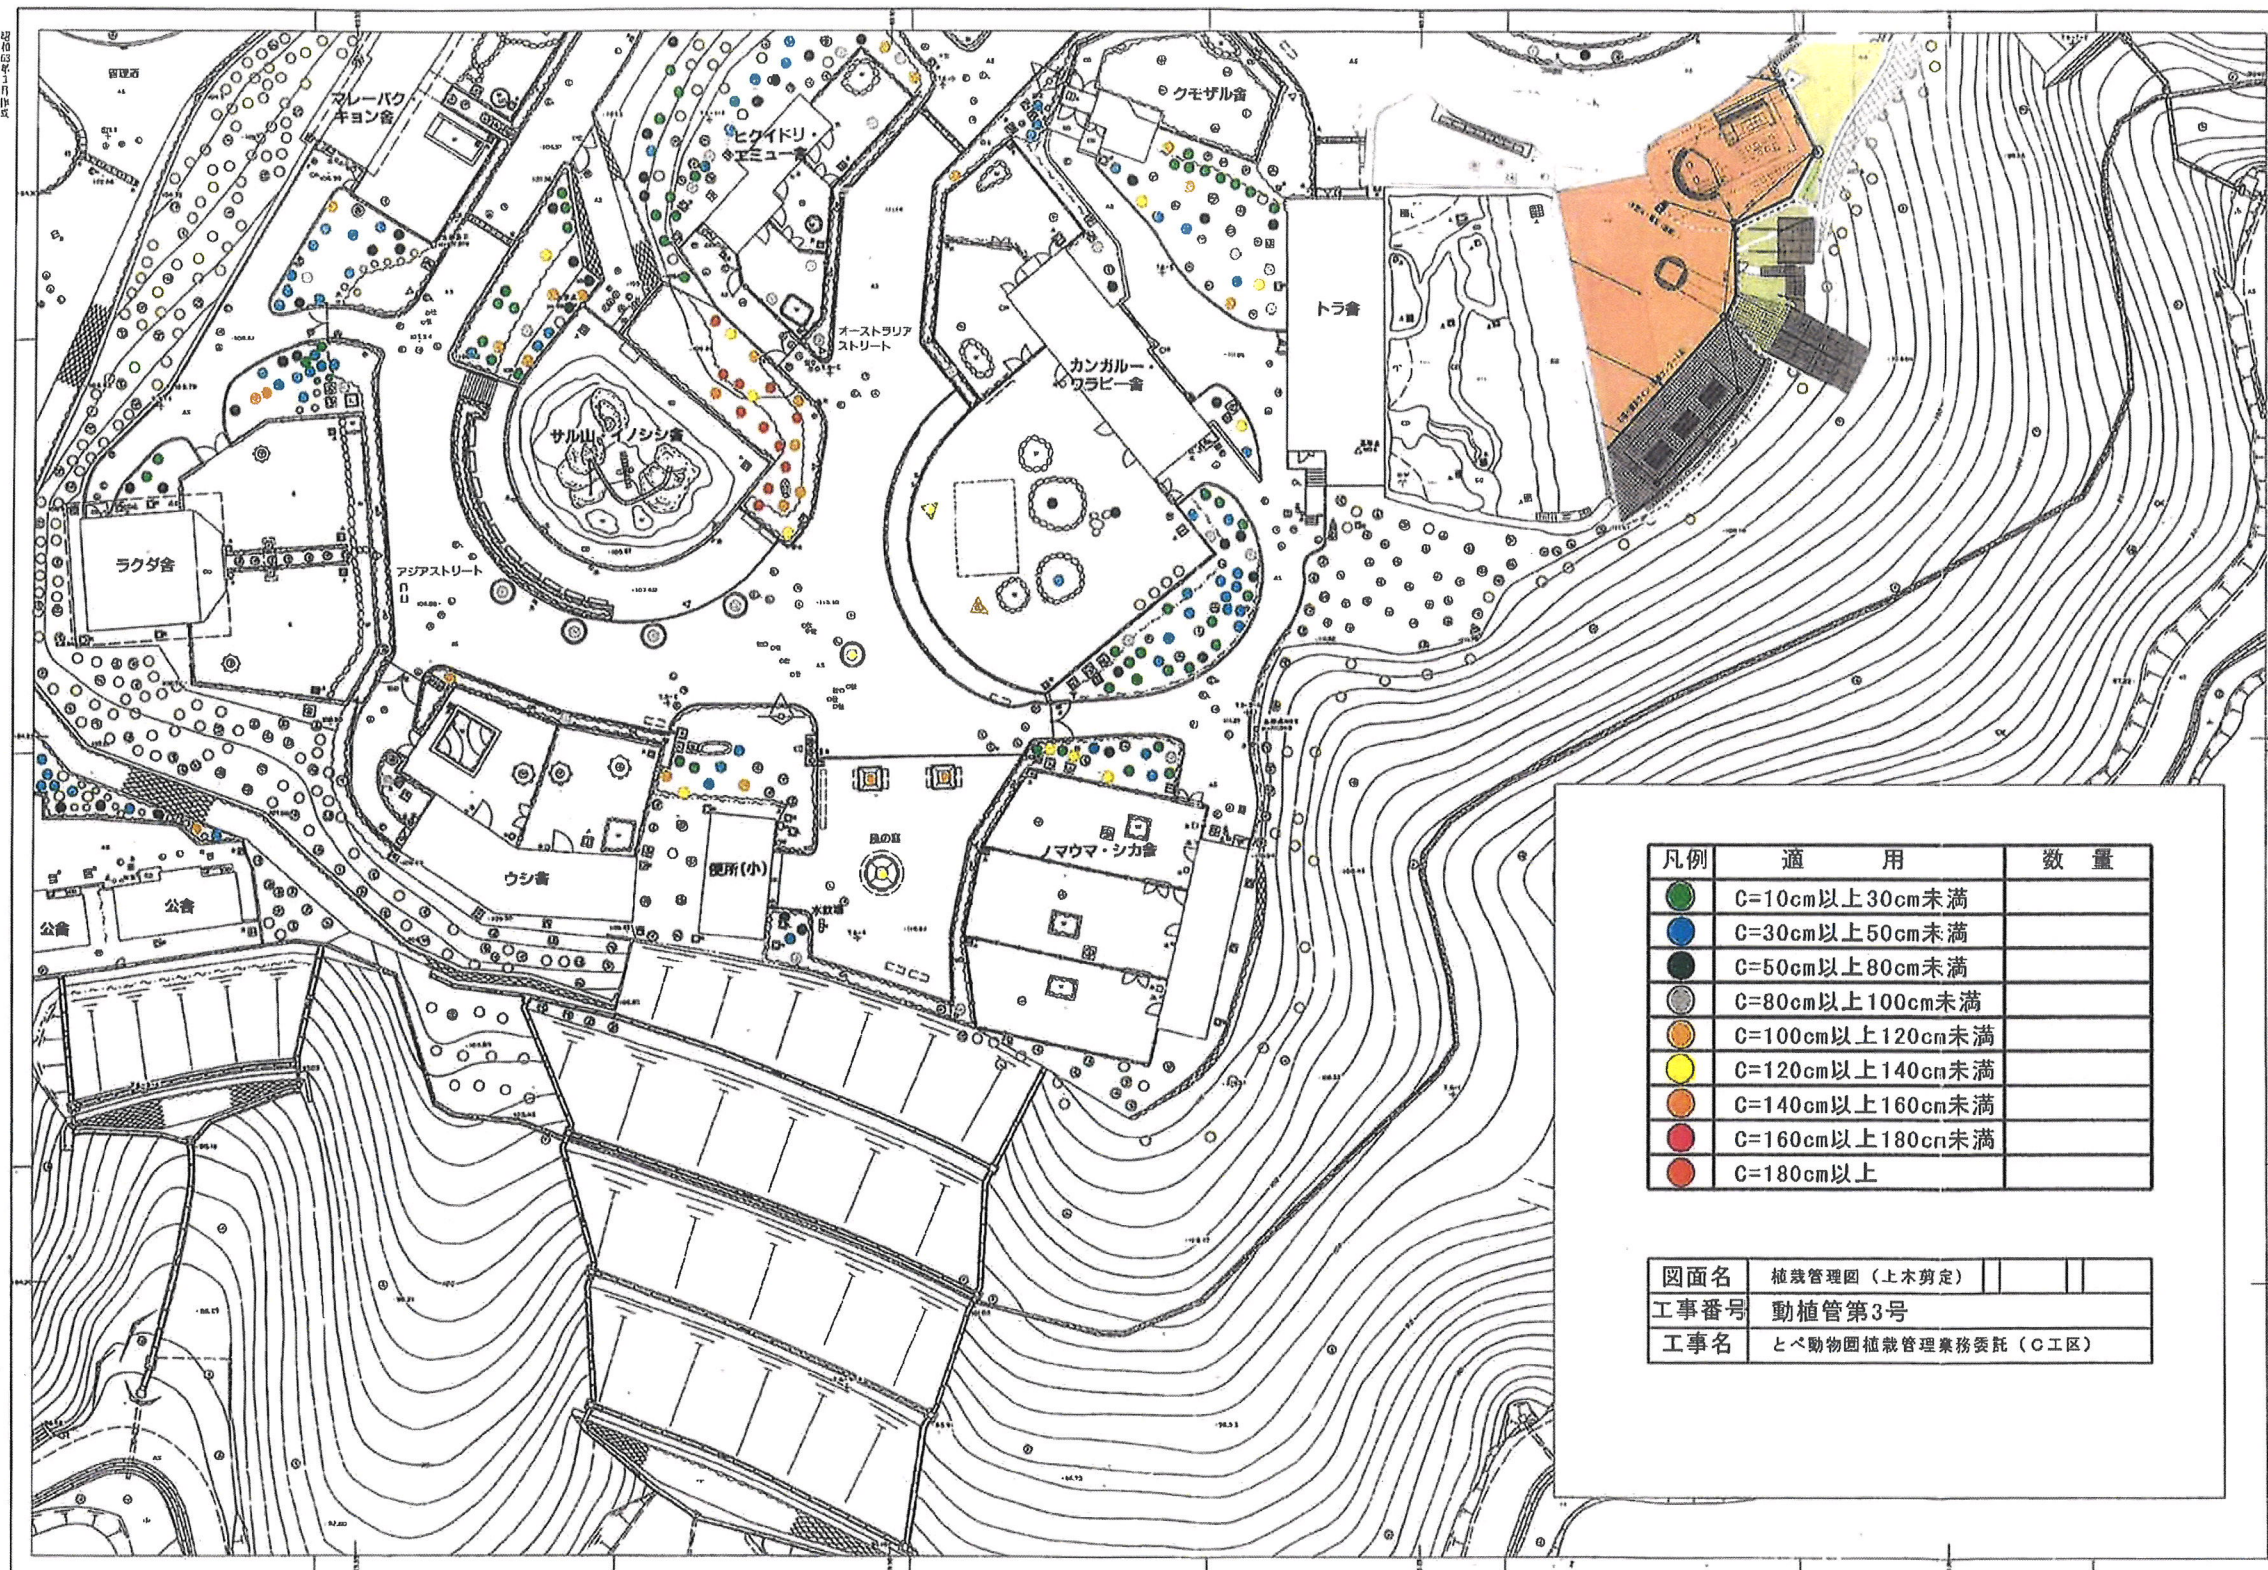

凡例	適用	数量
●	C=10cm以上30cm未満	
●	C=30cm以上50cm未満	
●	C=50cm以上80cm未満	
●	C=80cm以上100cm未満	
●	C=100cm以上120cm未満	
●	C=120cm以上140cm未満	
●	C=140cm以上160cm未満	
●	C=160cm以上180cm未満	
●	C=180cm以上	

図面名	植栽管理図(上木剪定)	
工事番号	動植管第3号	
工事名	とべ動物園植栽管理業務委託(C工区)	

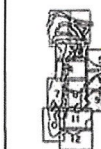

凡例	適用	数量
●	C=10cm以上30cm未満	
●	C=30cm以上50cm未満	
●	C=50cm以上80cm未満	
●	C=80cm以上100cm未満	
●	C=100cm以上120cm未満	
●	C=120cm以上140cm未満	
●	C=140cm以上160cm未満	
●	C=160cm以上180cm未満	
●	C=180cm以上	